

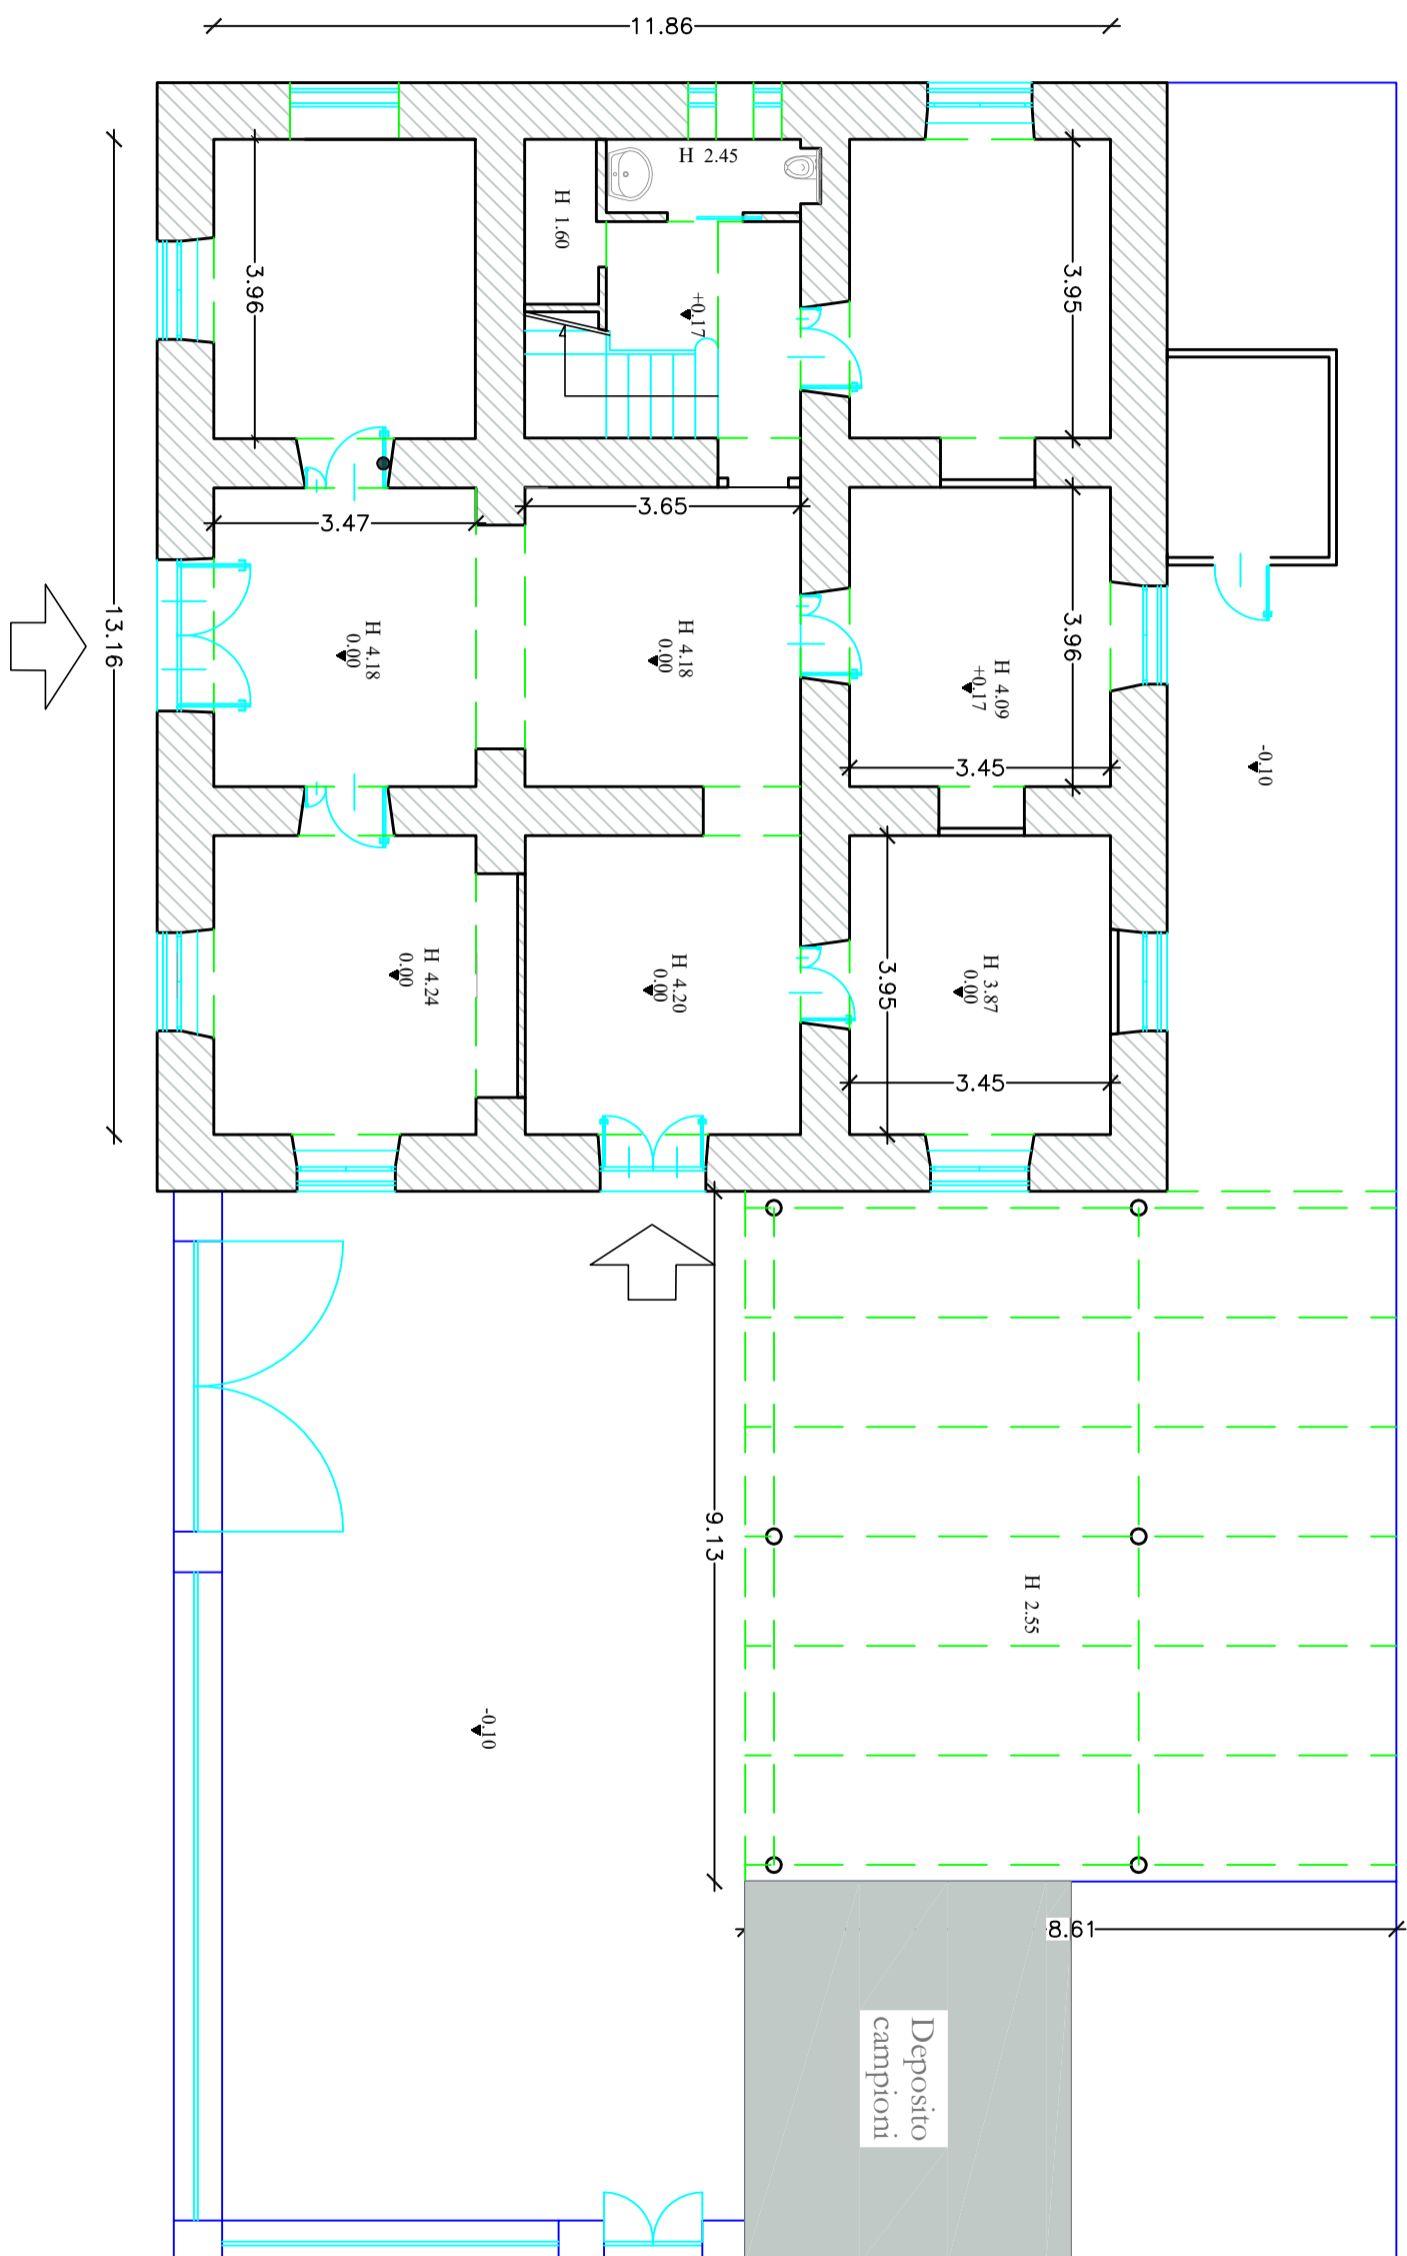


Pianta piano terra - stato di fatto

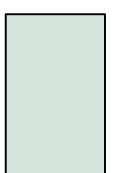

Scala 1:100

Pianta piano terra - progetto

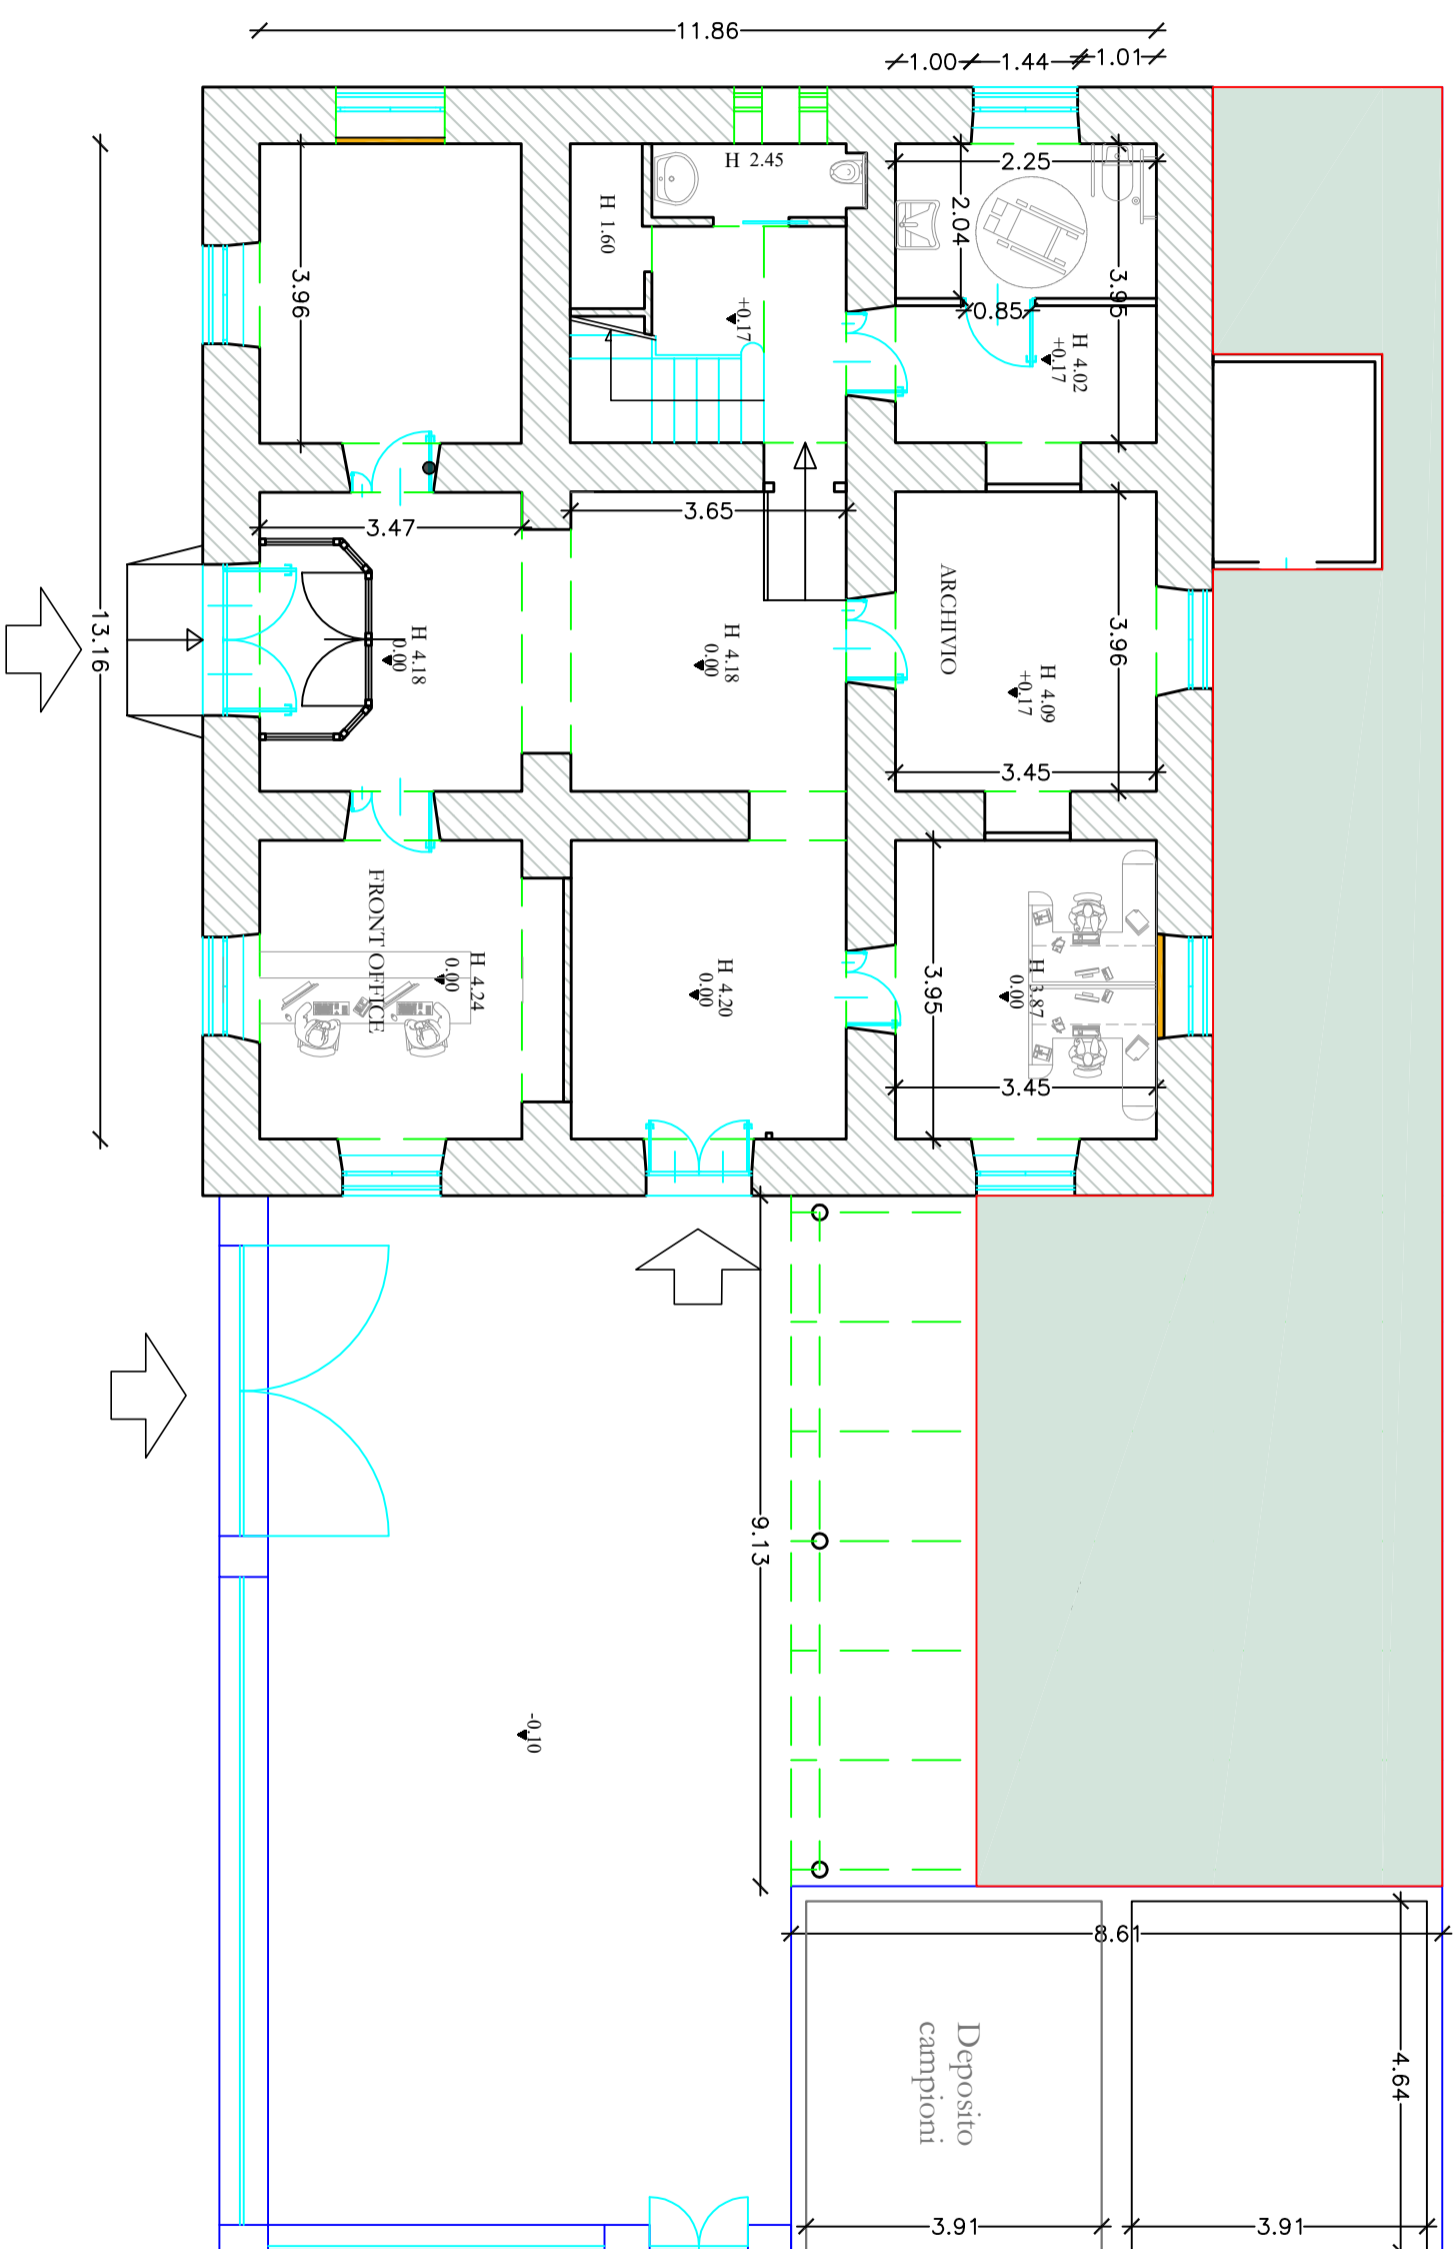

Pavimentazione esterna
oggetto dell'intervento

Scala 1:100

ABACO INFISSI

ATRIO PRINCIPALE

