


AGENZIA DOGANE E MONOPOLI
DT III - VENETO E FRIULI VENEZIA GIULIA
 Il Direttore Interregionale
 per il Veneto ed il Friuli Venezia Giulia
Franco LEIRARI

frull

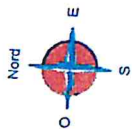

SDAG s.p.a.
 Planimetria Stazione confinaria di S. andrea
 Piazzali import ed export

CIRCUITO DOGANALE


1

PLANIMETRIA

SCALA 1:1000


© Copyright

GEOTIA, Genova 2024

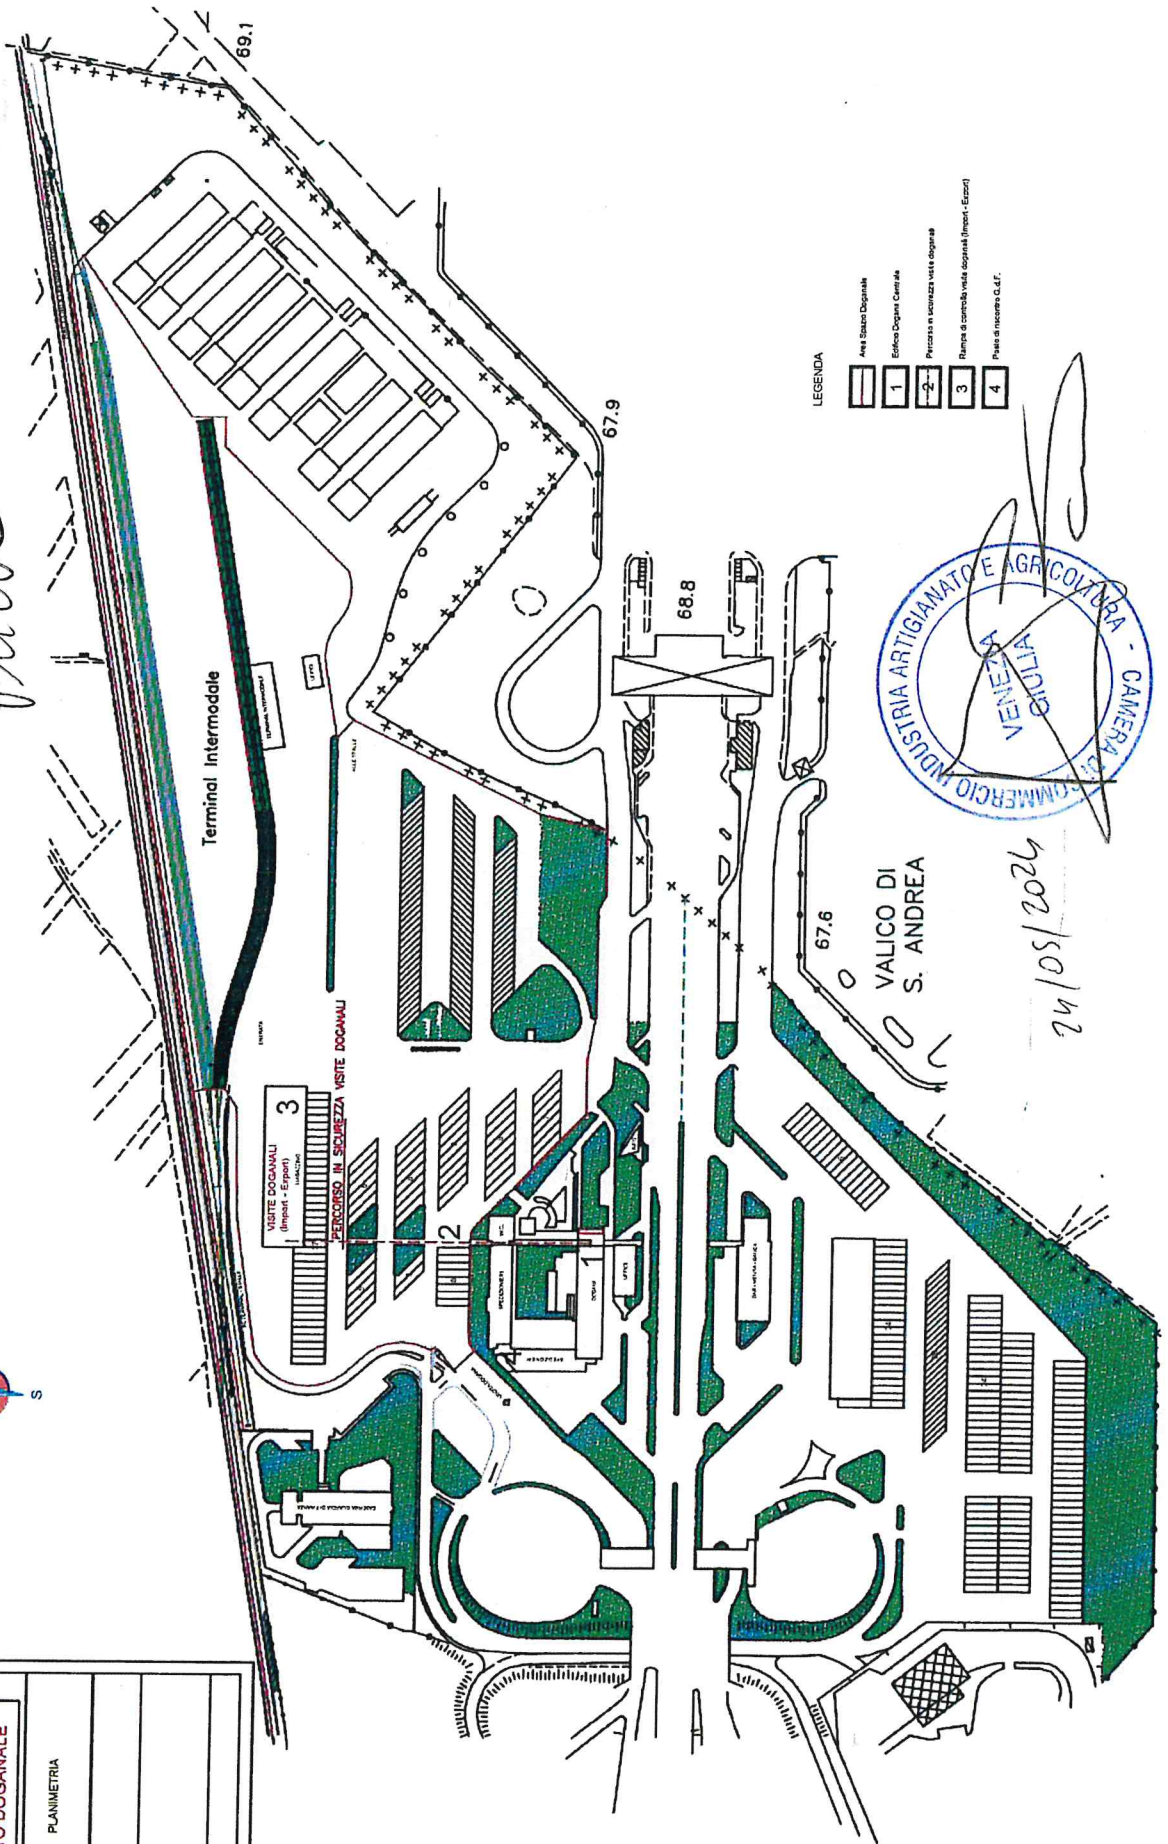

LEGENDA

- Area Stazioni Doganali
- 1 Edificio Dogana Centrale
- 2 Percorso in sicurezza visite doganali
- 3 Rampe di controllo visite doganali (Import - Export)
- 4 Piazze di incasso C.A.T.

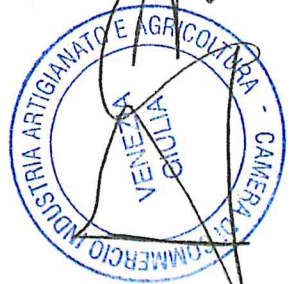

VALICO DI
 S. ANDREA

24/05/2024