


IL COMMITTENTE:



AGENZIA DELLE DOGANE E DEI MONOPOLI
DIREZIONE TERRITORIALE VENETO E FRIULI VENEZIA GIULIA
DT III sede di Trieste
Largo O. Panfili n°1 - Trieste

IL PROGETTISTA:

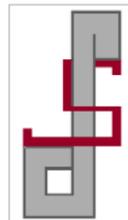

Architetto **SILVIA SANTOMAURO**

Iscr. Ordine n°579 - Trieste
Piazza della Borsa n°7, 34121 Trieste
Tel. 040 3728979
e-mail: arch.silviasantomauro@gmail.com
pec: silvia.santomauro@archiworldpec.it

PROGETTO PER IL RESTAURO DELLE FACCIAE E CAMBIO SERRAMENTI DELL'EDIFICIO SITO IN LARGO ODORICO PANFILI N.1 A TRIESTE

p.c.n. 669 Fm 10 C.C. Trieste



DATA:

Settembre 2021

SCALA:

1:2

OGGETTO:

PARTICOLARE INFISSO

DISEGNATO DA:

Arch. Silvia Santomauro

NOME FILE:

REV:

00

TAVOLA:



TAVOLA:

Dettaglio infisso

PAGINA:


1

Stato di fatto
scala 1:2


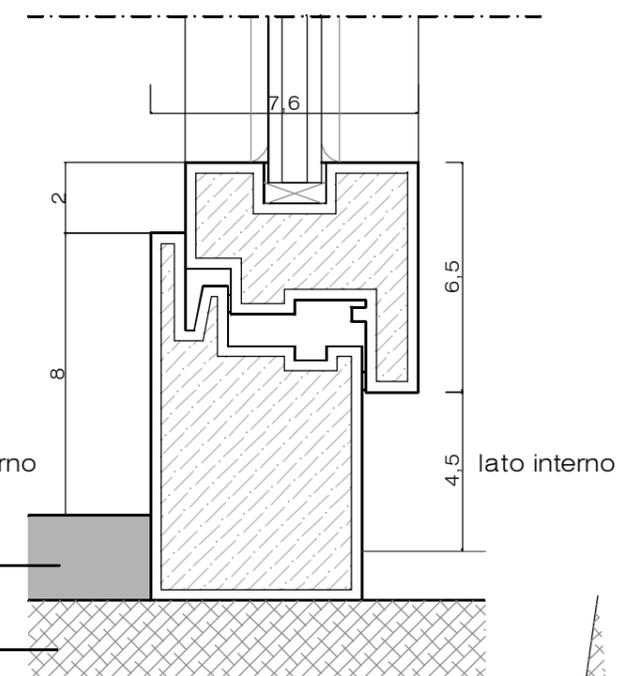
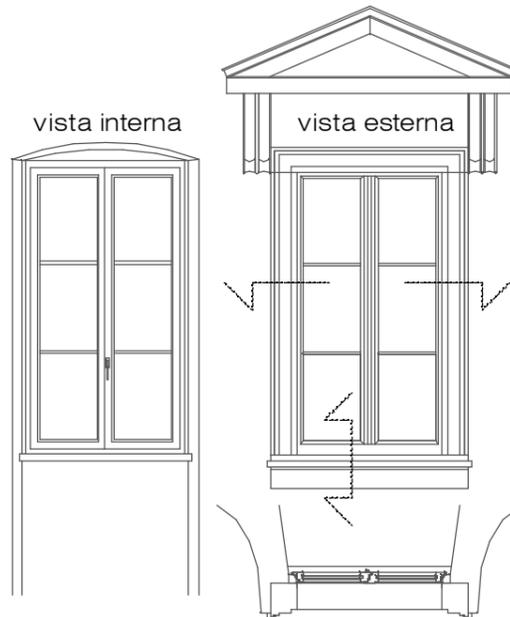


cornici in pietra

muratura in pietra

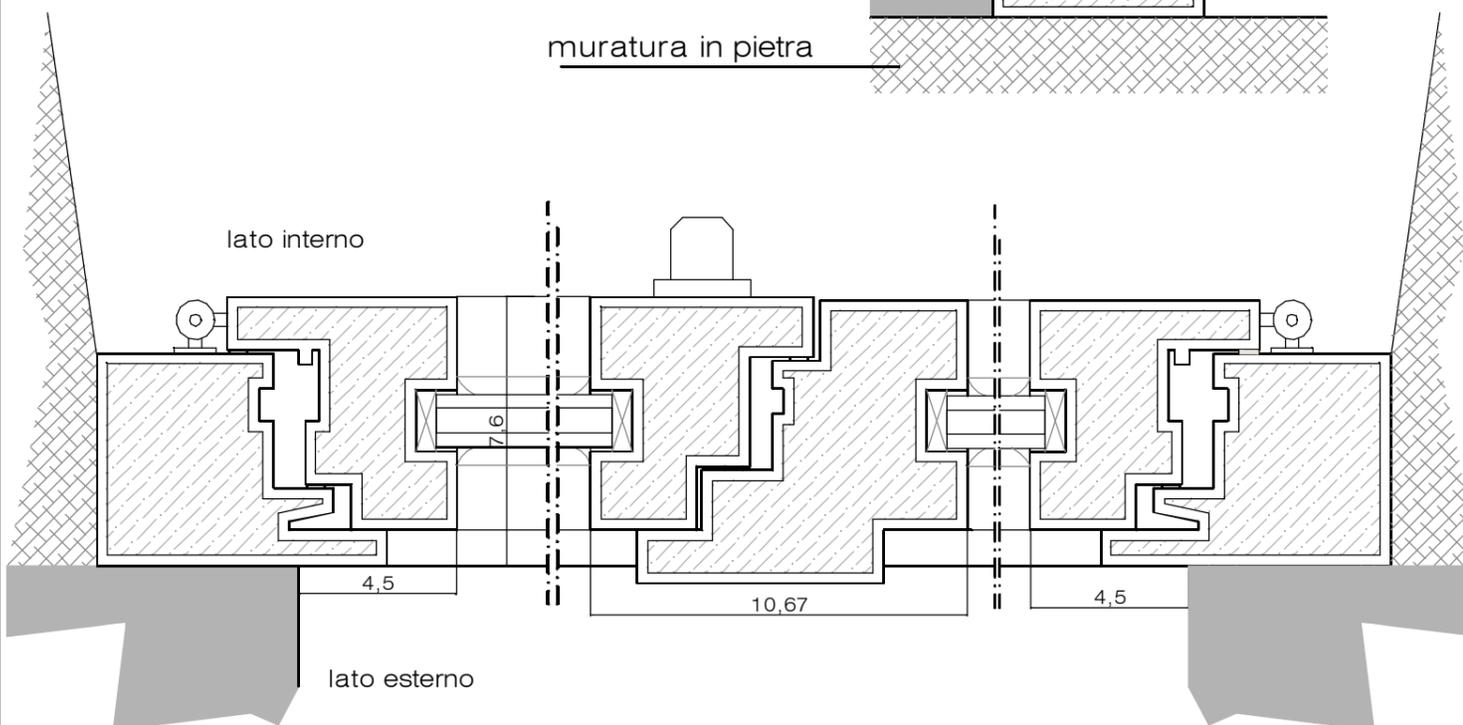

Stato di progetto
Serramento in alluminio
scala 1:2

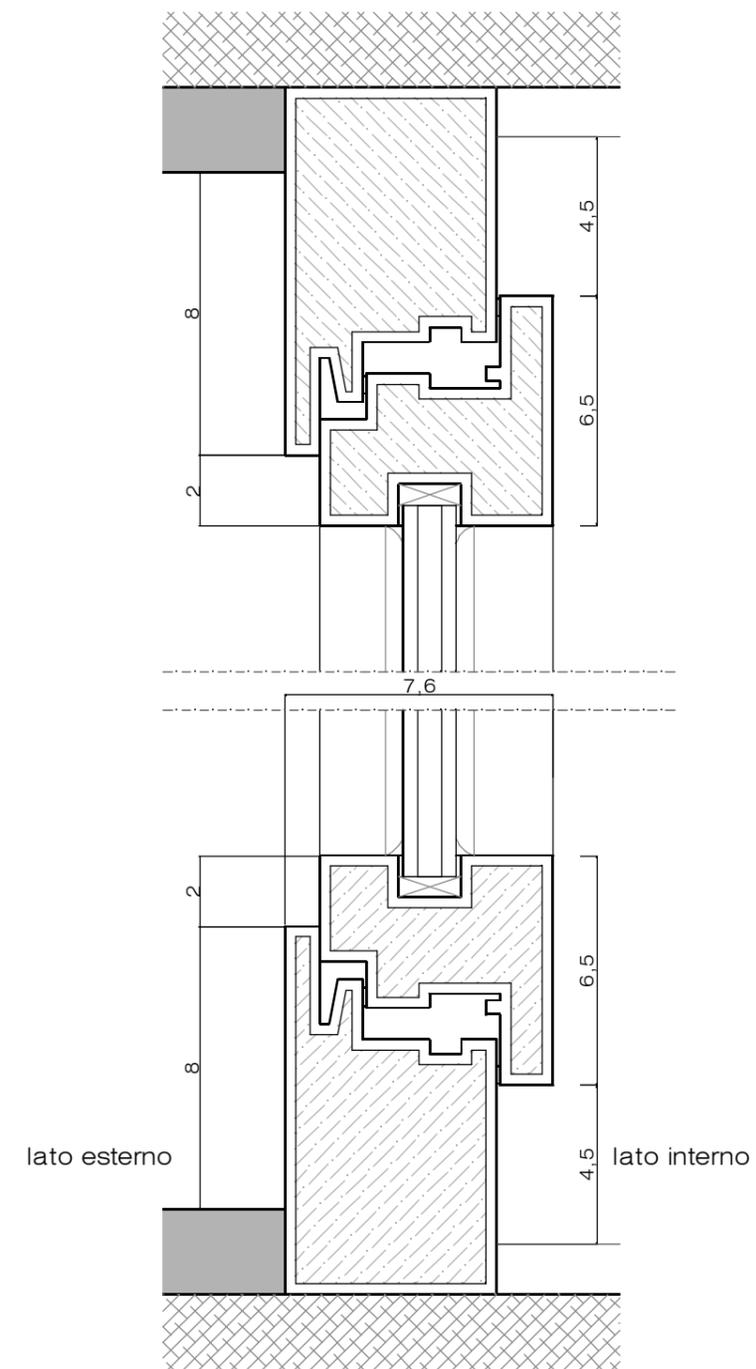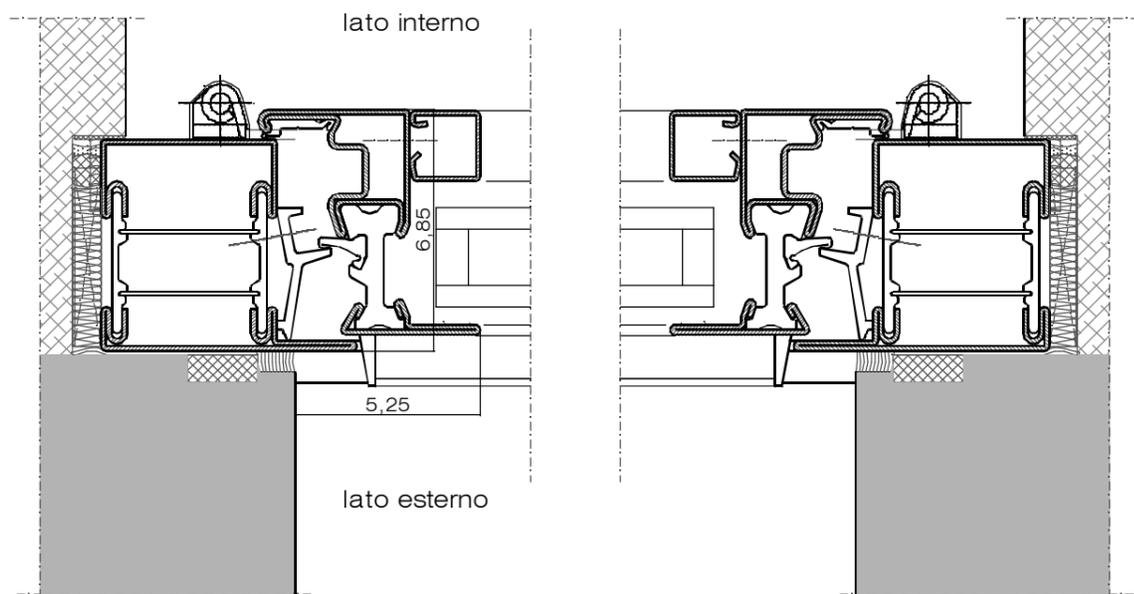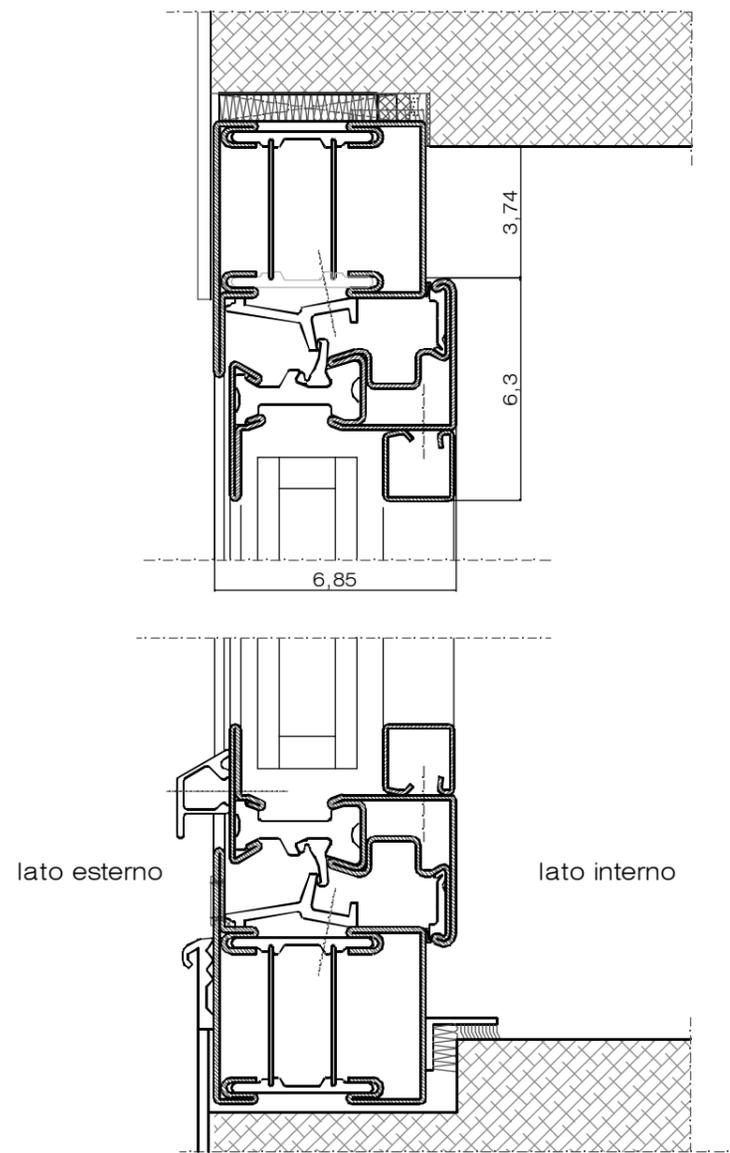

Stato di progetto
Serramento in pvc
scala 1:2

