

IL COMMITTENTE:




AGENZIA DELLE DOGANE E DEI MONOPOLI

DIREZIONE TERRITORIALE VENETO E FRIULI VENEZIA GIULIA

DT III sede di Trieste

Largo O. Panfili n°1 - Trieste

IL PROGETTISTA:

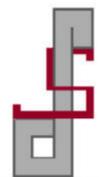

Architetto SILVIA SANTOMAURO

Iscr. Ordine n°579 - Trieste

Piazza della Borsa n°7, 34121 Trieste

Tel. 040 3728979

e-mail: arch.silviasantomauro@gmail.com

pec: silvia.santomauro@archiworldpec.it

PROGETTO PER IL RESTAURO DELLE FACCIAE E CAMBIO SERRAMENTI DELL'EDIFICIO SITO IN LARGO ODORICO PANFILI N.1 A TRIESTE

p.c.n. 669 Fm 10 C.C. Trieste



DATA:

Settembre 2021

SCALA:

varie

OGGETTO:

INQUADRAMENTO

DISEGNATO DA:

Arch. Silvia Santomauro


NOME FILE:

REV:

00

TAVOLA:

C_r0

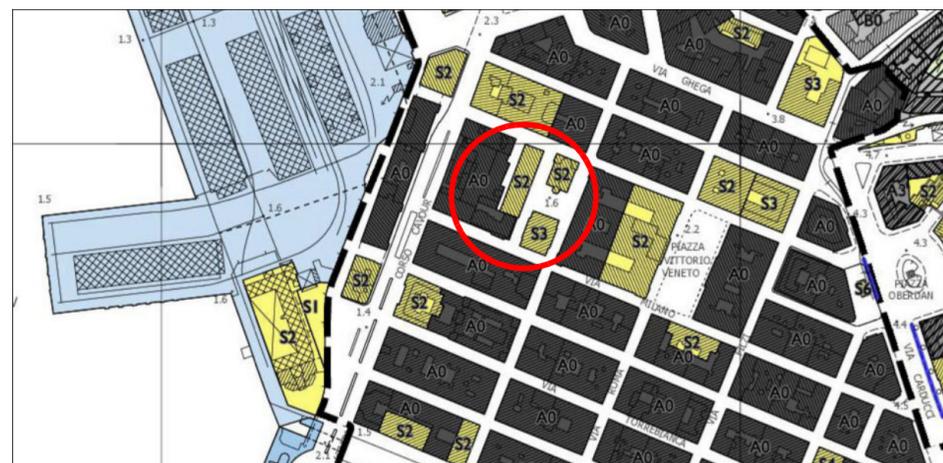


PRGC - ZONIZZAZIONE Tav. 04 - Scala 1:5000

SISTEMA DELLE ATTREZZATURE E DEGLI SPAZI COLLETTIVI

S2 - Attrezzature per il culto, la vita associativa e la cultura

Immobile compreso all'interno del perimetro del centro storico primario

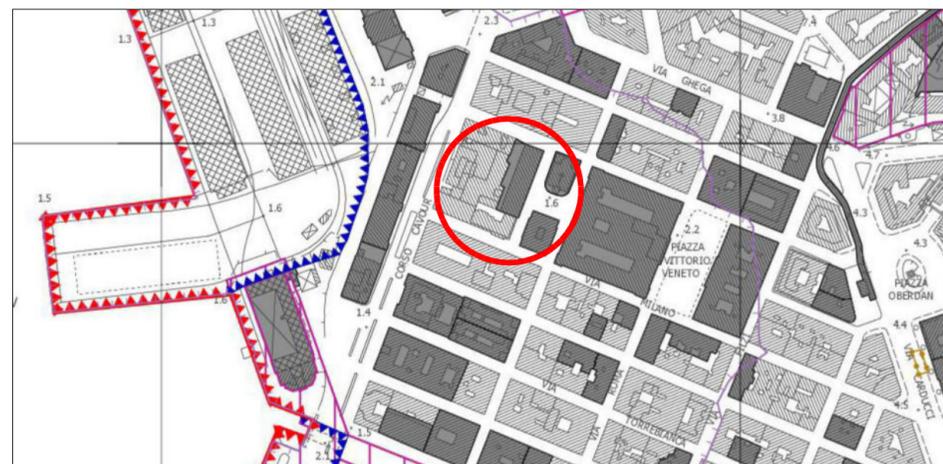

PRGC - VINCOLI Tav. 04 - Scala 1:5000

Immobile soggetto a tutela - D.Lgs 42/04 e s.m.i.

Beni culturali art. 10 comma 1 - 3 (lett. a-d) 4 (lett. f-g)




PPCS - Scala 1:2000

Piano Particolareggiato del Centro Storico

C2 - Progetto di piano

Gli elementi del piano : Grado di intervento 2

Facciata postica equiparata alla facciata principale (art. 7 NTA del piano)

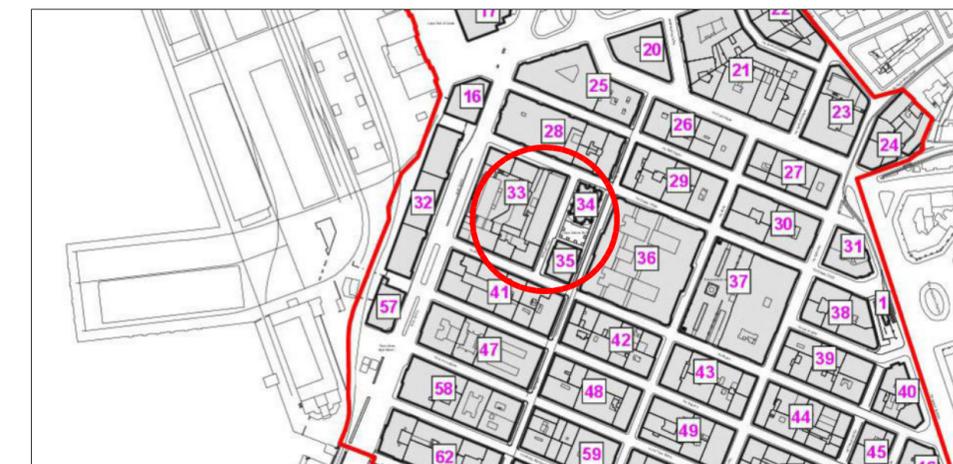

PPCS - Scala 1:5000

Piano Particolareggiato del Centro Storico

APO - Analisi

Numerazione degli isolati