



AGENZIA DELLE DOGANE E DEI MONOPOLI

DIREZIONE REGIONALE PER LA SICILIA PALERMO

Prot. n. 8234/R.V.




IL DIRETTORE REGIONALE

- **Visto** il Decreto Legislativo 30 luglio 1999, n. 300;
- **Visto** il D.M. n. 1390 del 28 dicembre 2000, che ha reso esecutive, a decorrere dal 1° gennaio 2001, le Agenzie Fiscali previste dagli articoli dal 62 al 65 del citato decreto legislativo 30 luglio 1999, n. 300;
- **Visto** il D.P.R. 12 giugno 1972, n. 424 concernente il riordinamento delle Dogane della Repubblica e successive modificazioni;
- **Visti** gli articoli 17 e 18 del Testo Unico delle disposizioni legislative in materia doganale, approvato con D.P.R. 23 gennaio 1973 n. 43 e successive modificazioni ed integrazioni;
- **Vista** la Determinazione Direttoriale n. 1885/UD dell'01 dicembre 2005 concernente l'istituzione e l'attivazione dell'Ufficio delle Dogane di **Siracusa** nonché della **SOT di Ragusa**;
- **Visto** il provvedimento prot. n. 6966/RU del 12/03/2014, emesso dall'Ufficio delle dogane di Siracusa, con il quale si è provveduto ai sensi dell'art.17 del TULD, alla determinazione dello spazio doganale dell'Aeroporto "V. Magliocco" di Comiso (RG);
- **Vista** la nota prot. n. 14899 del 14.12.2007 con la quale l'Area Centrale Gestione Tributi e Rapporti con gli Utenti ha individuato nel Direttore Regionale l'organo competente ad adottare il provvedimento di delimitazione del circuito doganale su proposta del direttore dell'Ufficio delle Dogane interessato;
- **Vista** la nota prot. n. 4888 del 04/03/2014 con la quale la CCIAA di Ragusa ha espresso parere favorevole in ordine alla nuova delimitazione del circuito doganale dell'Aeroporto " V. Magliocco " di Comiso, coincidente con gli spazi doganali, ed estrinsecato con la formulazione del "Visto si concorda" apposto e sottoscritto sull' allegata planimetria;


DIREZIONE REGIONALE PER LA SICILIA PALERMO
AREA PROCEDURE E CONTROLLI SETTORE DOGANE

Aeroporto "V. Magliocco" – COMISO (RG)

ALLEGATO 1 - DELIMITAZIONE SPAZI DOGANALI E CIRCUITO DOGANALE

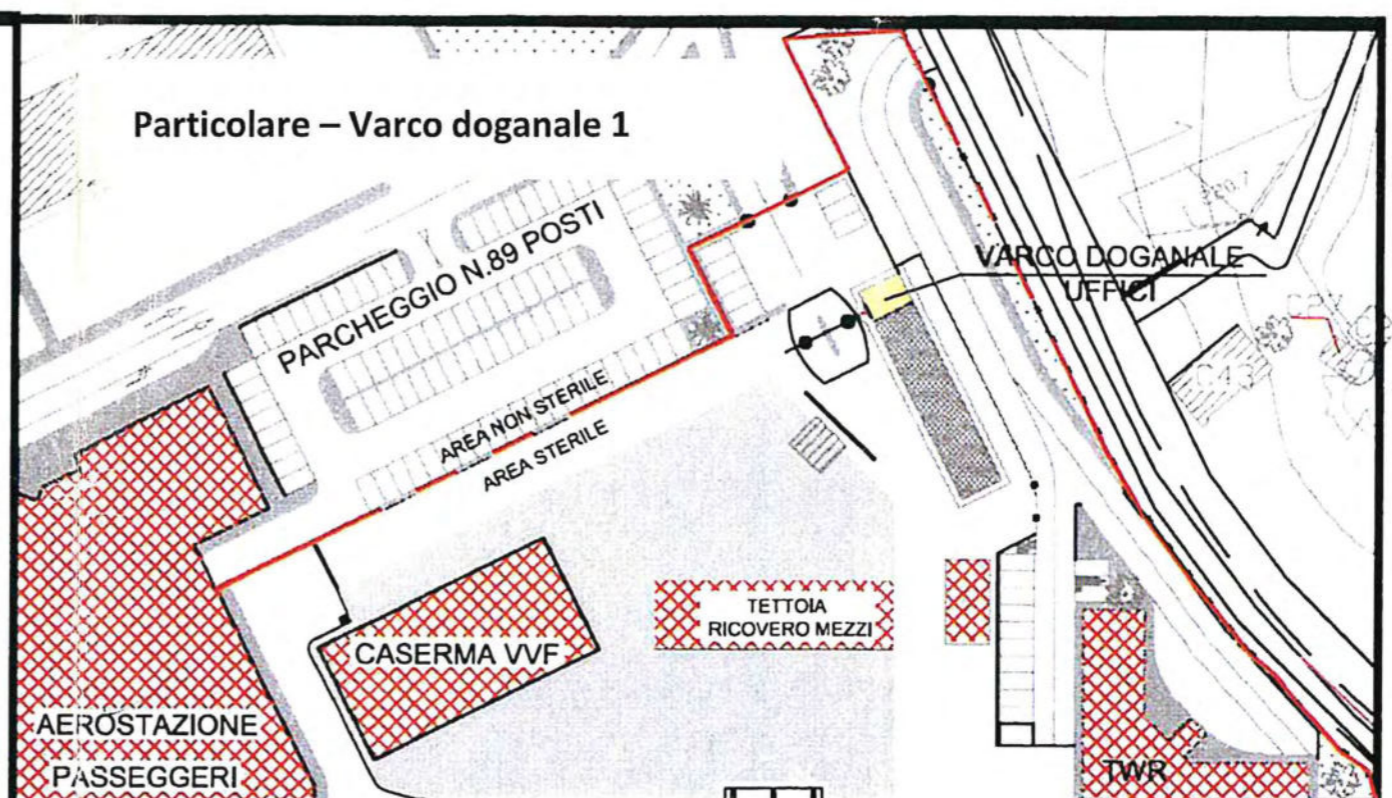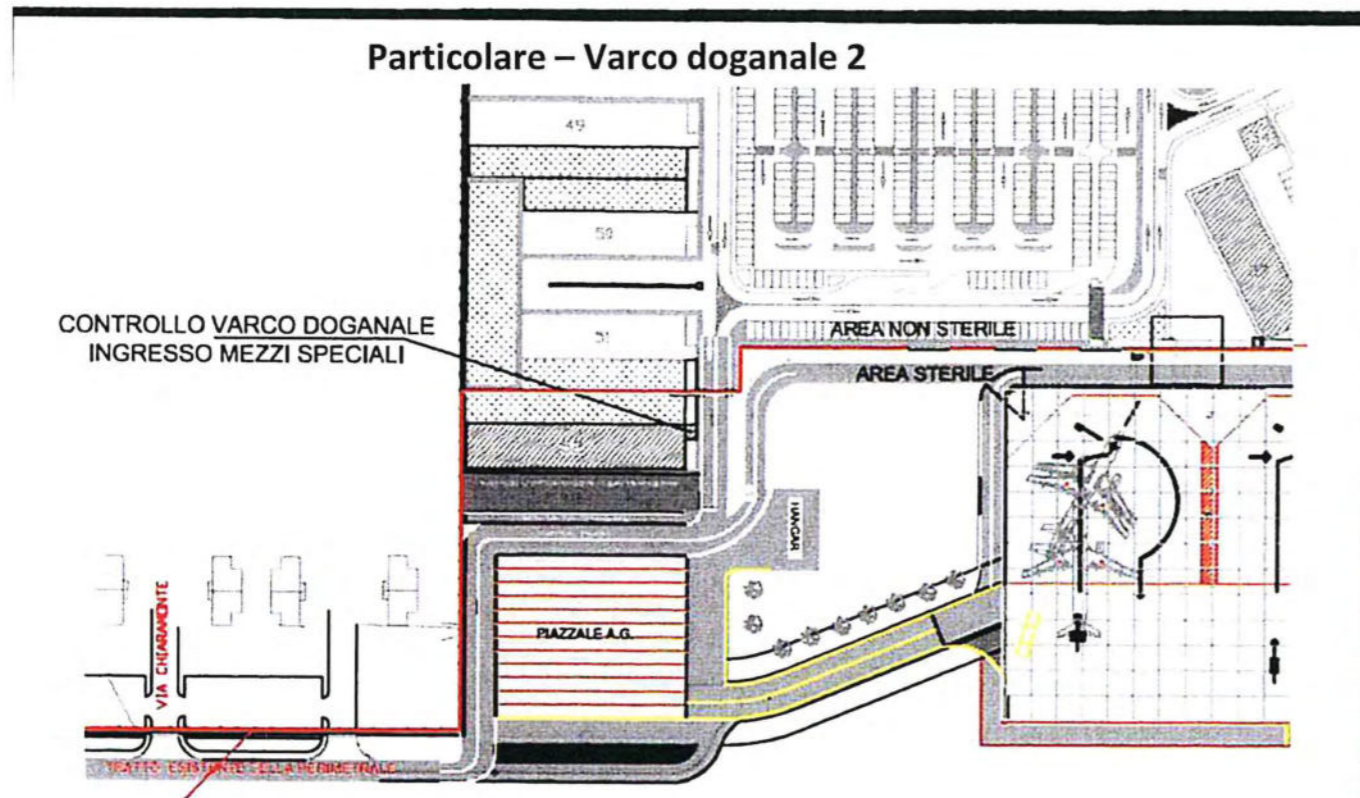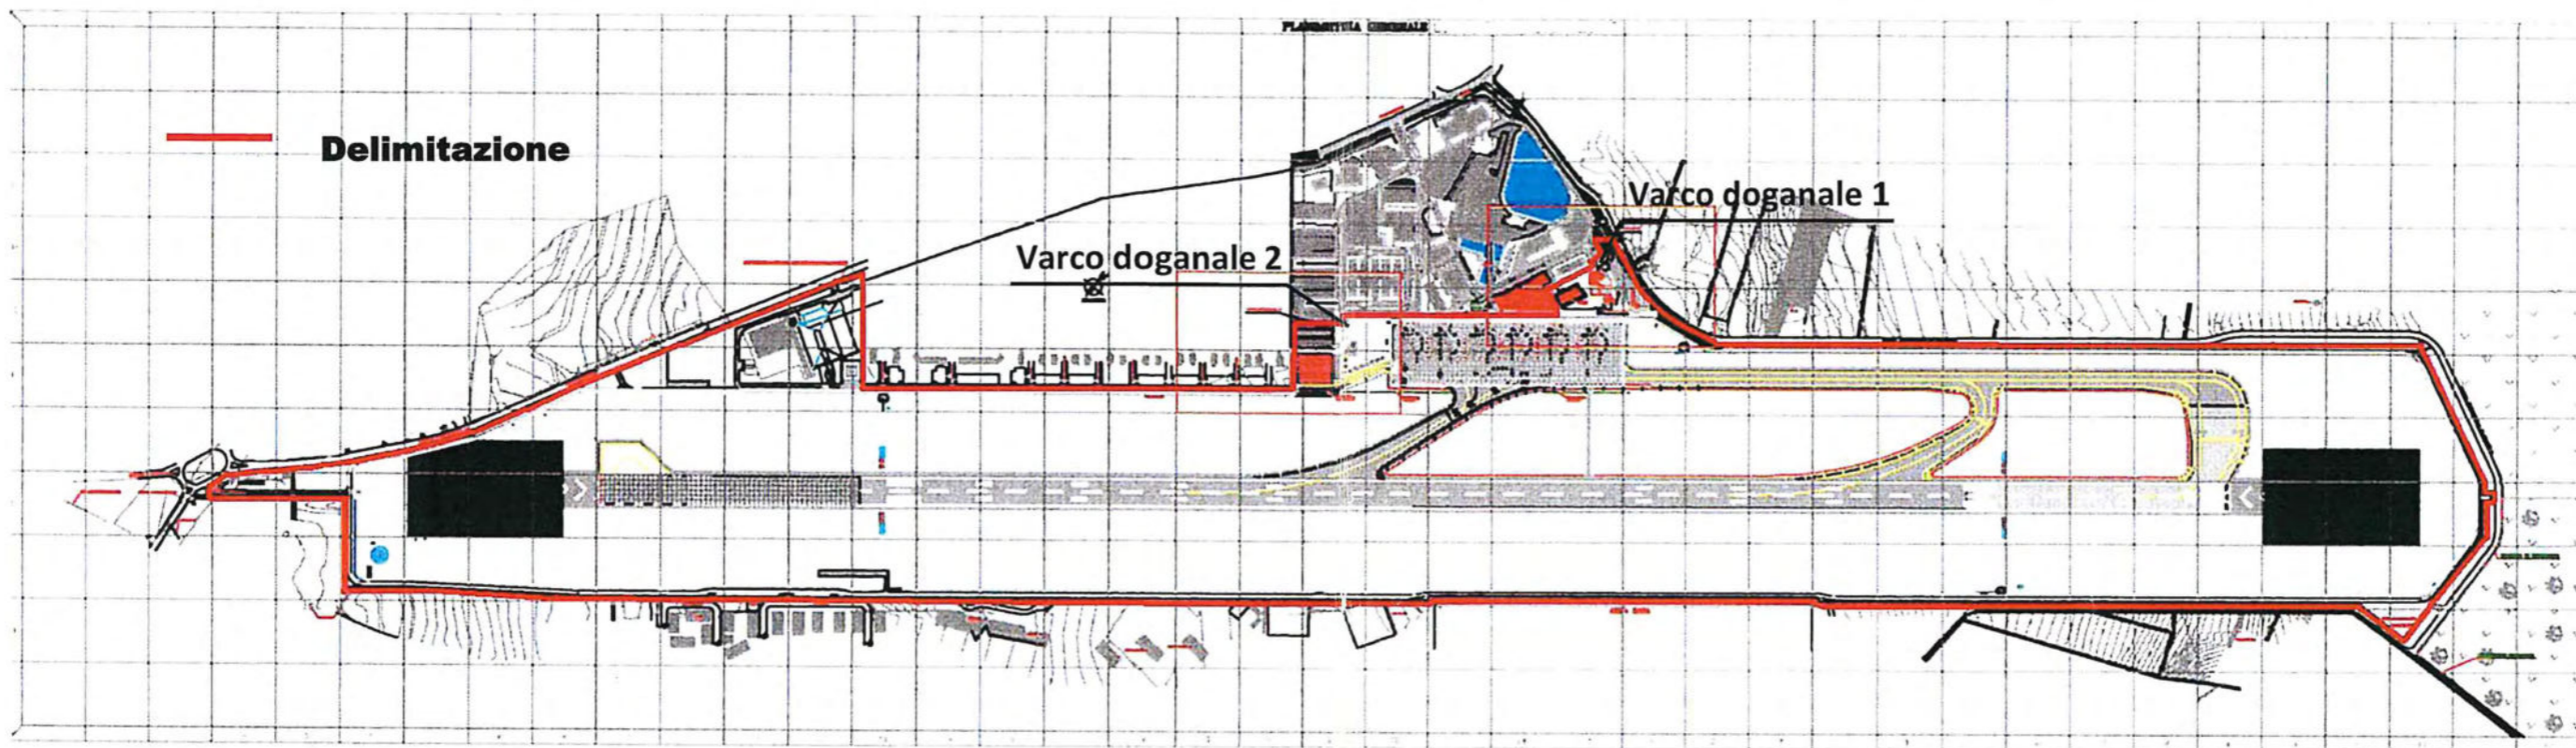

Visto si concorda
 IL SEGRETARIO GENERALE
 (Carmelo Arezio)

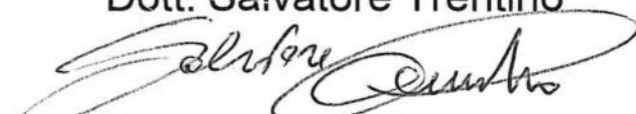
Il Direttore dell'Ufficio
 Dott. Salvatore Trentino


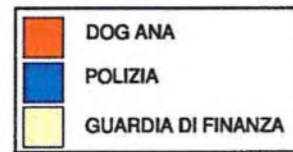
Aeroporto "V. Magliocco" – COMISO (RG)

ALLEGATO 2


Delimitazione spazi doganali all'interno dell'aerostazione passeggeri




LOCALI A DISPOSIZIONE DEGLI ENTI DI STATO



 LIMITE DOGANALE

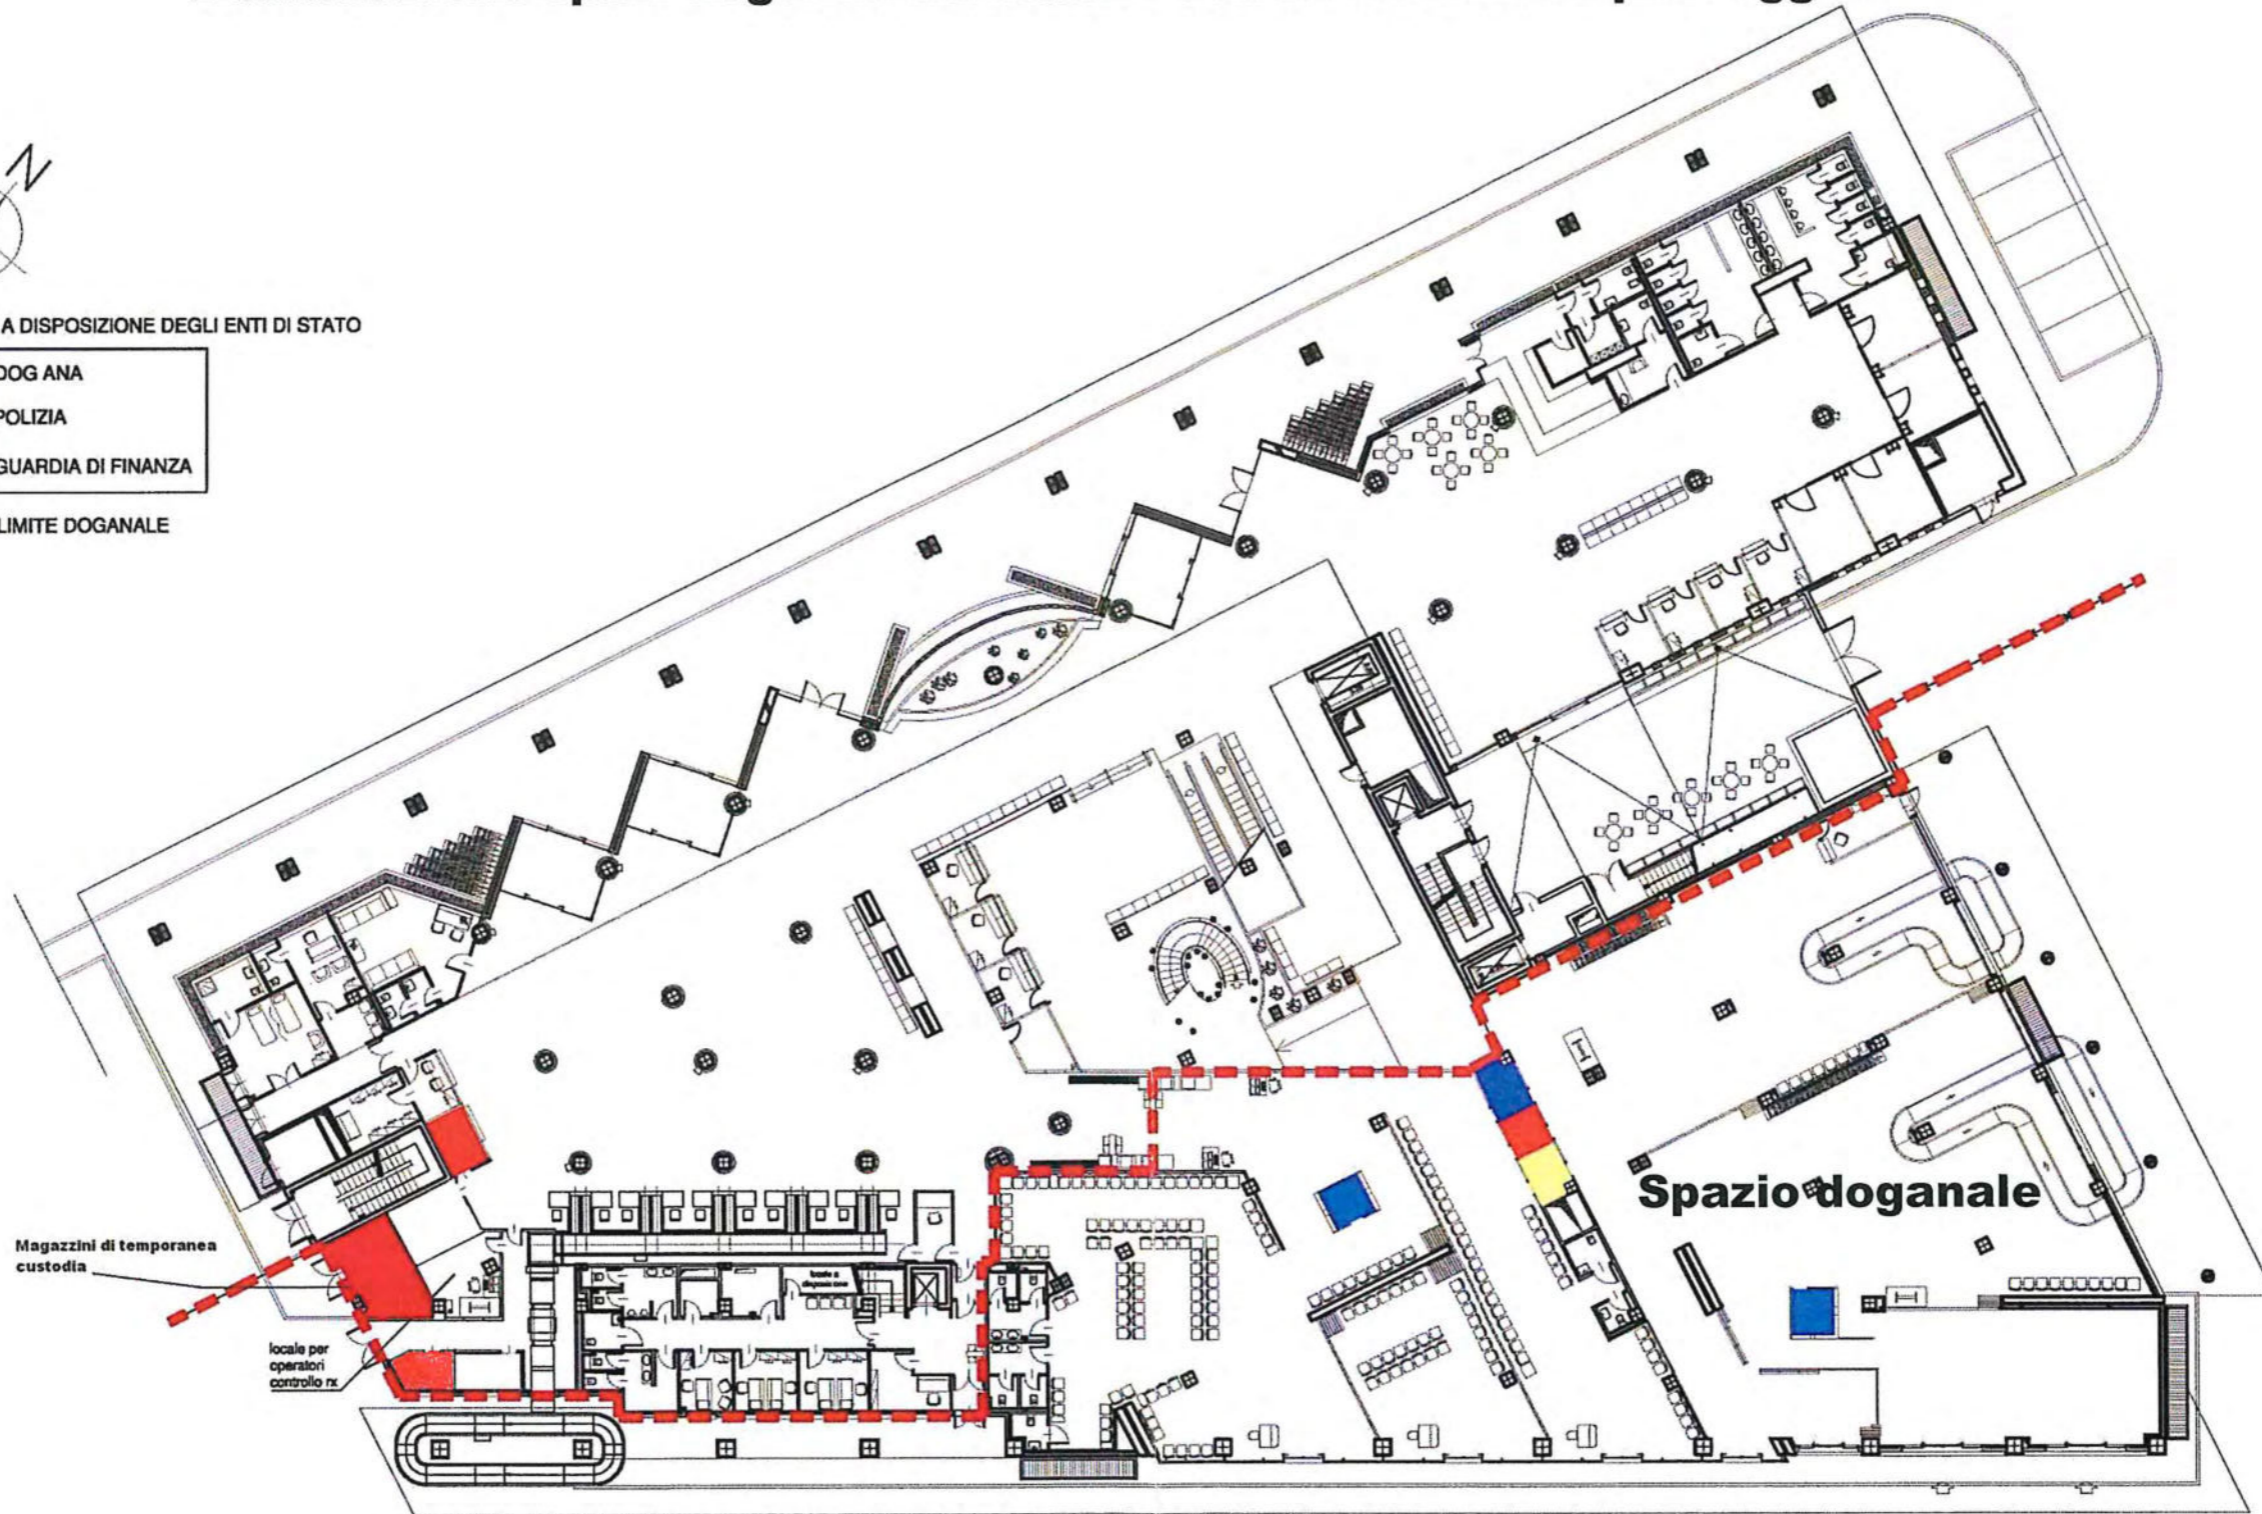

 **Visto si concorda**
IL SEGRETARIO GENERALE
(Dr. Carmelo Arizzo)

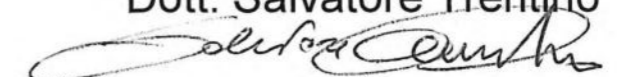Il Direttore dell'Ufficio
Dott. Salvatore Trentino


- **Ravvisata** la necessità di procedere alla delimitazione del circuito doganale relativo all'Aeroporto di Comiso e ravvisati i requisiti di idoneità e congruità

ADOTTA LA SEGUENTE DETERMINAZIONE

Art. 1

È approvato il circuito doganale della SOT di Ragusa – Aeroporto di Comiso coincidente con gli spazi doganali di cui al provvedimento n.6966/RU del 12 marzo u.s., sopracitato, costituito dall'area delimitata con linea di colore rosso, evidenziata nell'allegato n. 1 denominato “*Delimitazione spazi doganali e circuito doganale*” inerente la planimetria generale dell'intero sedime aeroportuale, nonché l'area delimitata dalla linea tratteggiata di colore rosso evidenziata nell'allegato n. 2 denominato “*Delimitazione spazi doganali all'interno dell'aerostazione passeggeri*” inerente la delimitazione degli spazi doganali all'interno dell'aerostazione

Art. 2

I locali adibiti ad ospitare gli Enti di Stato sono posti all'interno dell'aerostazione passeggeri così come evidenziato nell'allegato n.2 della planimetria di cui all'art.1.

Art. 3

La vigilanza ed il controllo esercitata ai sensi dell'art.19 del TULD viene svolta direttamente dall'autorità doganale o a mezzo il servizio della Guardia di Finanza nell'area di cui all'art.1.

Art.4

Copia della presente sarà affissa presso la **Sezione Operativa Territoriale di Ragusa – Aeroporto di Comiso (RG)** e pubblicata sul sito dell'Agenzia delle Dogane.

Palermo, 16 APR. 2014.

Dr. Giuseppe Napoleoni