



AGENZIA DELLE DOGANE E DEI MONOPOLI

DIREZIONE REGIONALE PER LA SICILIA PALERMO

Prot. n. 10680/R.U.

IL DIRETTORE REGIONALE

- **Visto** il Decreto Legislativo 30 luglio 1999, n. 300;
- **Visto** il D.M. n. 1390 del 28 dicembre 2000, che ha reso esecutive, a decorrere dal 1° gennaio 2001, le Agenzie Fiscali previste dagli articoli dal 62 al 65 del citato decreto legislativo 30 luglio 1999, n. 300;
- **Visto** il D.P.R. 12 giugno 1972, n. 424 concernente il riordinamento delle Dogane della Repubblica e successive modificazioni;
- **Visti** gli articoli 17 e 18 del Testo Unico delle disposizioni legislative in materia doganale, approvato con D.P.R. 23 gennaio 1973 n. 43 e successive modificazioni ed integrazioni;
- **Vista** la Determinazione Direttoriale n. 1325/UD del 16 luglio 2003 concernente l'istituzione e l'attivazione dell'Ufficio delle Dogane di **Messina** nonché della **SOT di Giardini Naxos (ME)**;
- **Visto** il provvedimento prot. n. 7567/RU del 07/04/2014, emesso dall'Ufficio delle dogane di Messina, con il quale si è provveduto ai sensi dell'art.17 del TULD, alla determinazione dello spazio della SOT di Giardini Naxos e ai sensi dell'art.18 del TULD alla proposta di delimitazione del circuito doganale;
- **Vista** la nota prot. n. 14899 del 14.12.2007 con la quale l'Area Centrale Gestione Tributi e Rapporti con gli Utenti ha individuato nel Direttore Regionale l'organo competente ad adottare il provvedimento di delimitazione del circuito doganale su proposta del direttore dell'Ufficio delle Dogane interessato;
- **Considerato** che la CCIAA di Messina ha debitamente vistato in segno di condivisione ed accettazione in data 03/09/2013 l'allegata planimetria riguardante la delimitazione del circuito doganale di Giardini Naxos, previa specifica richiesta dell'Ufficio delle Dogane di Messina, giusta nota n.4161/R.I. del 03/09/2013;
- **Tenuto conto** del luogo nel quale insiste la sede della SOT di Giardini Naxos, del pertinente teatro operativo, nella qualità e quantità dei servizi espletati, dalla platea degli operatori di riferimento nonché delle misure di

DIREZIONE REGIONALE PER LA SICILIA PALERMO
AREA PROCEDURE E CONTROLLI SETTORE DOGANE

sicurezza fiscale, come in dettaglio evidenziato nella allegata relazione tecnica/descrittiva;

- **Ravvisati** i requisiti di idoneità e congruità;

ADOTTA LA SEGUENTE DETERMINAZIONE

Art. 1

È approvato il circuito doganale della **SOT di Giardini Naxos (ME)** l'area individuata con "velatura blu" sulla planimetria vistata, costituito dalle strutture/infrastrutture e piazzali, come meglio specificati e indicati nelle tavole planimetriche allegata alla presente determinazione.

Art. 2

I locali adibiti ad ospitare la Sezione Operativa Territoriale di Giardini Naxos, sono indicati con lettera "I" nella planimetria dell'area interessata (Tav.1gn) allegata alla presente determinazione.

Art. 3

La vigilanza ed il controllo vengono esercitati direttamente dall'autorità doganale nell'area di cui all'art.1

Art.4

Copia della presente sarà affissa presso la **Sezione Operativa Territoriale di Giardini Naxos (ME)** e pubblicata sul sito dell'Agenzia delle Dogane.


MQ
Medina
e.f.

Palermo, **23 MAG. 2014**

IL Direttore Regionale

Dr. Giuseppe Napoleoni



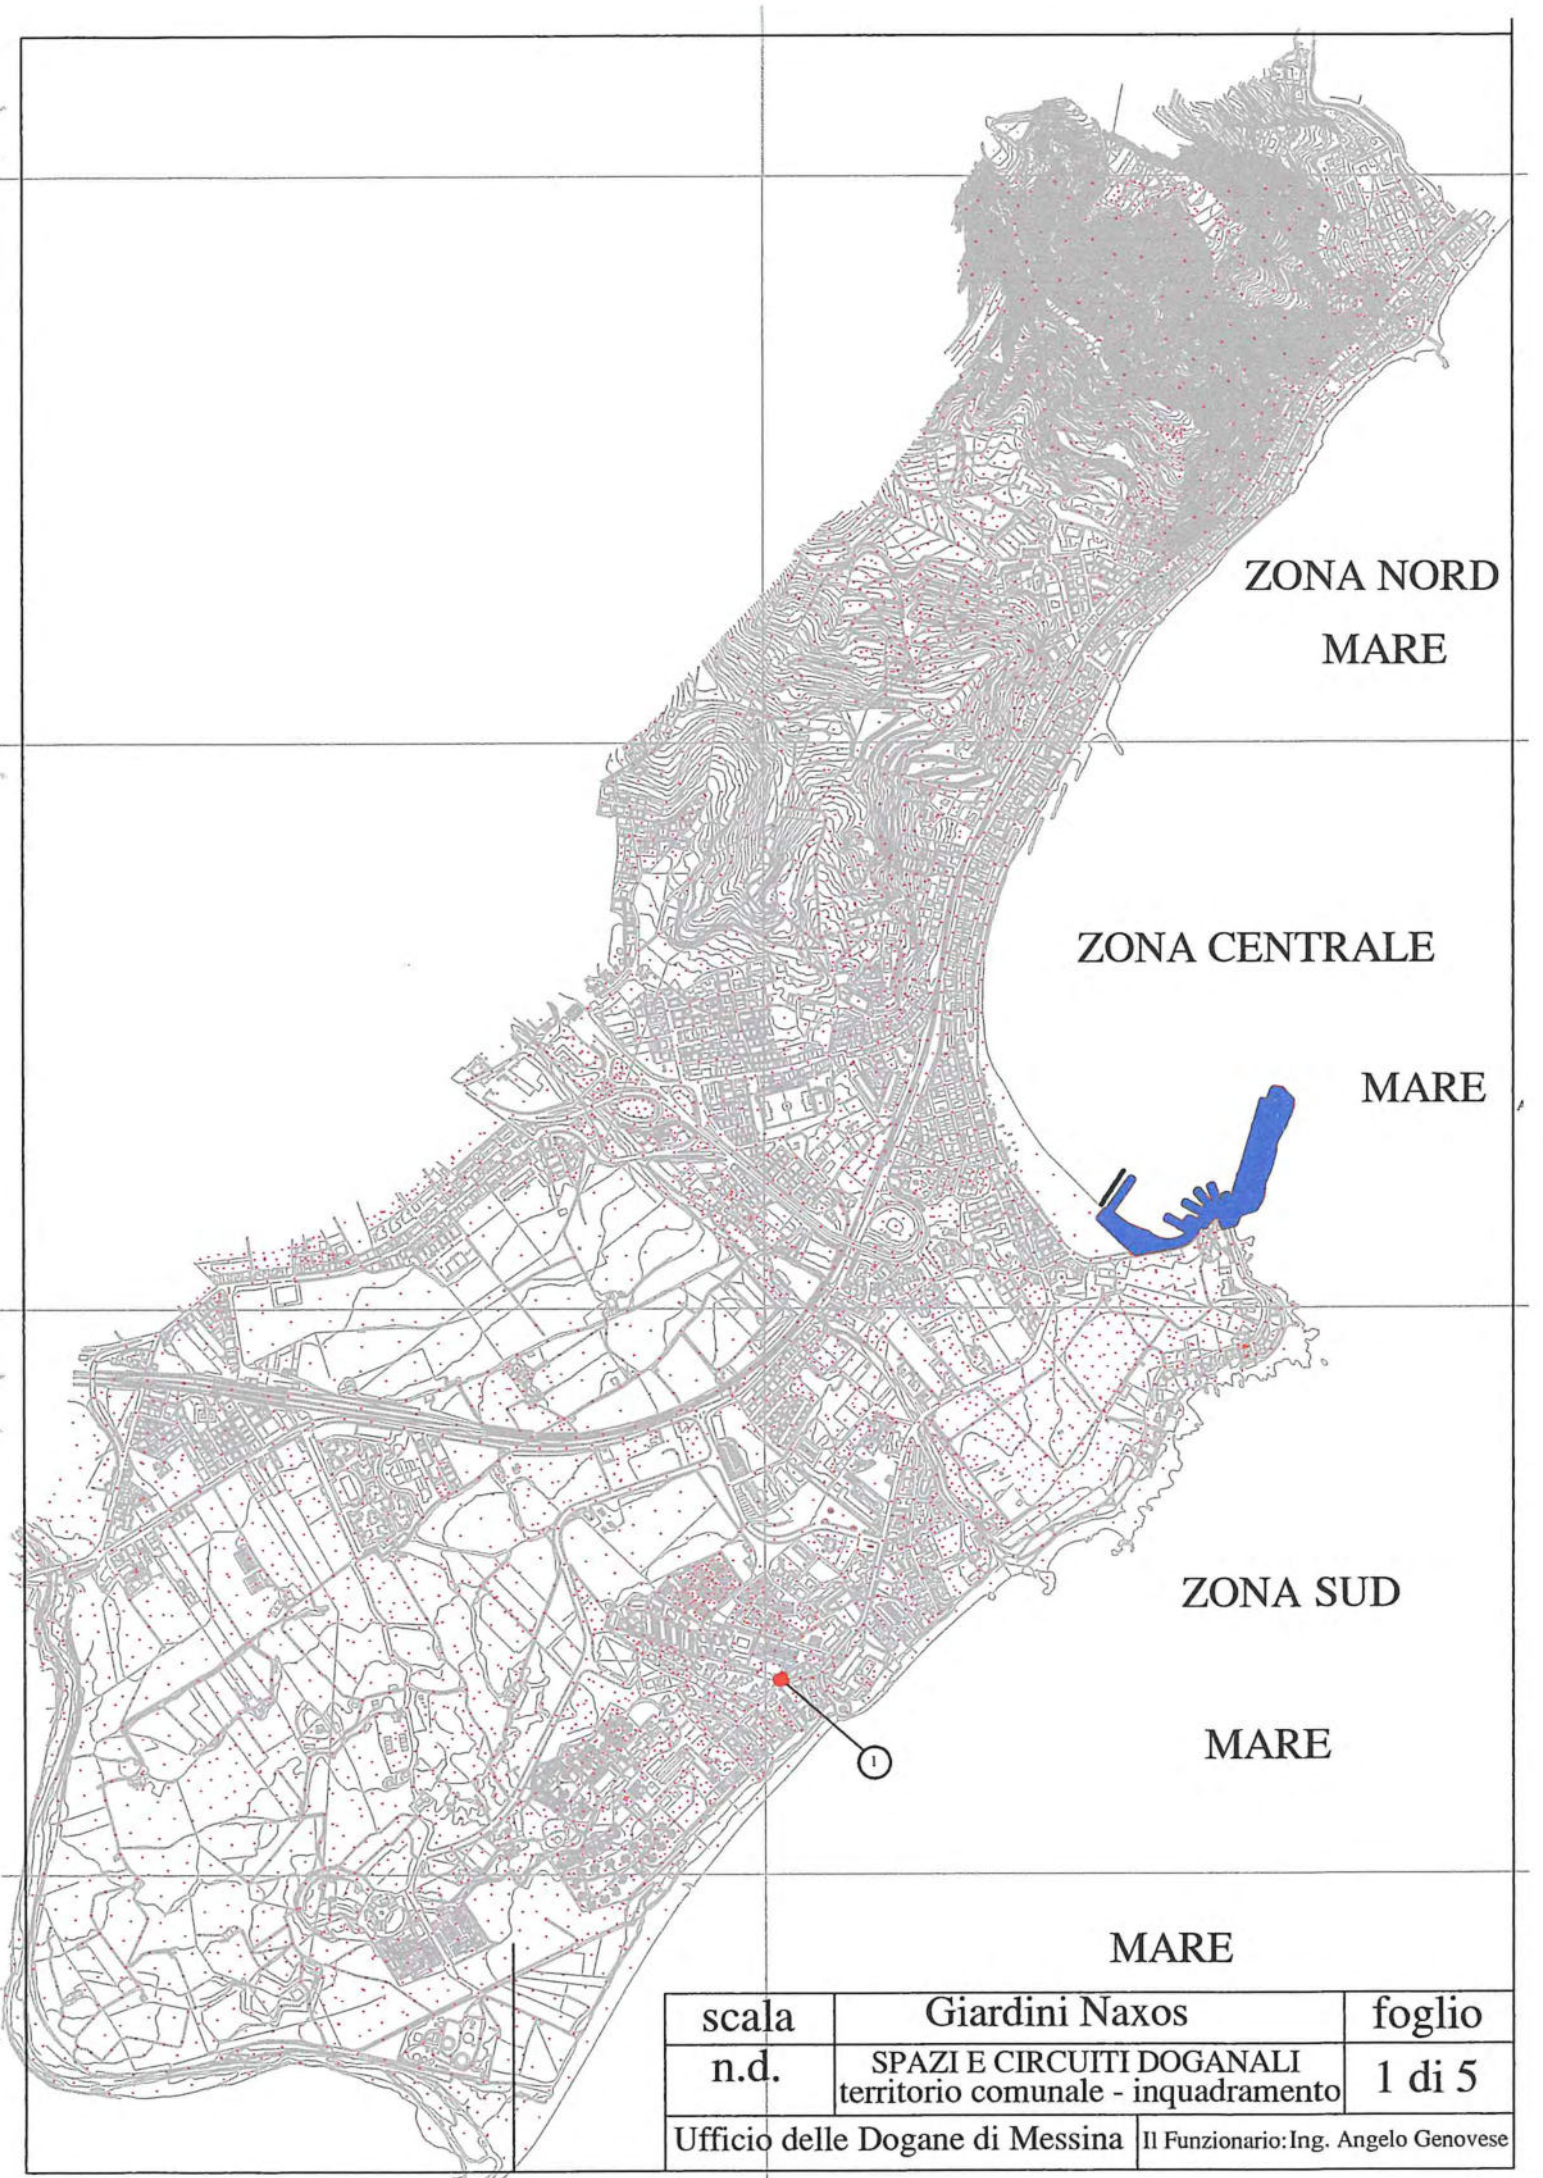

ZONA NORD
MARE

ZONA CENTRALE


MARE

ZONA SUD

MARE

MARE


scala	Giardini Naxos	foglio
n.d.	SPAZI E CIRCUITI DOGANALI territorio comunale - inquadramento	1 di 5
Ufficio delle Dogane di Messina		Il Funzionario: Ing. Angelo Genovese

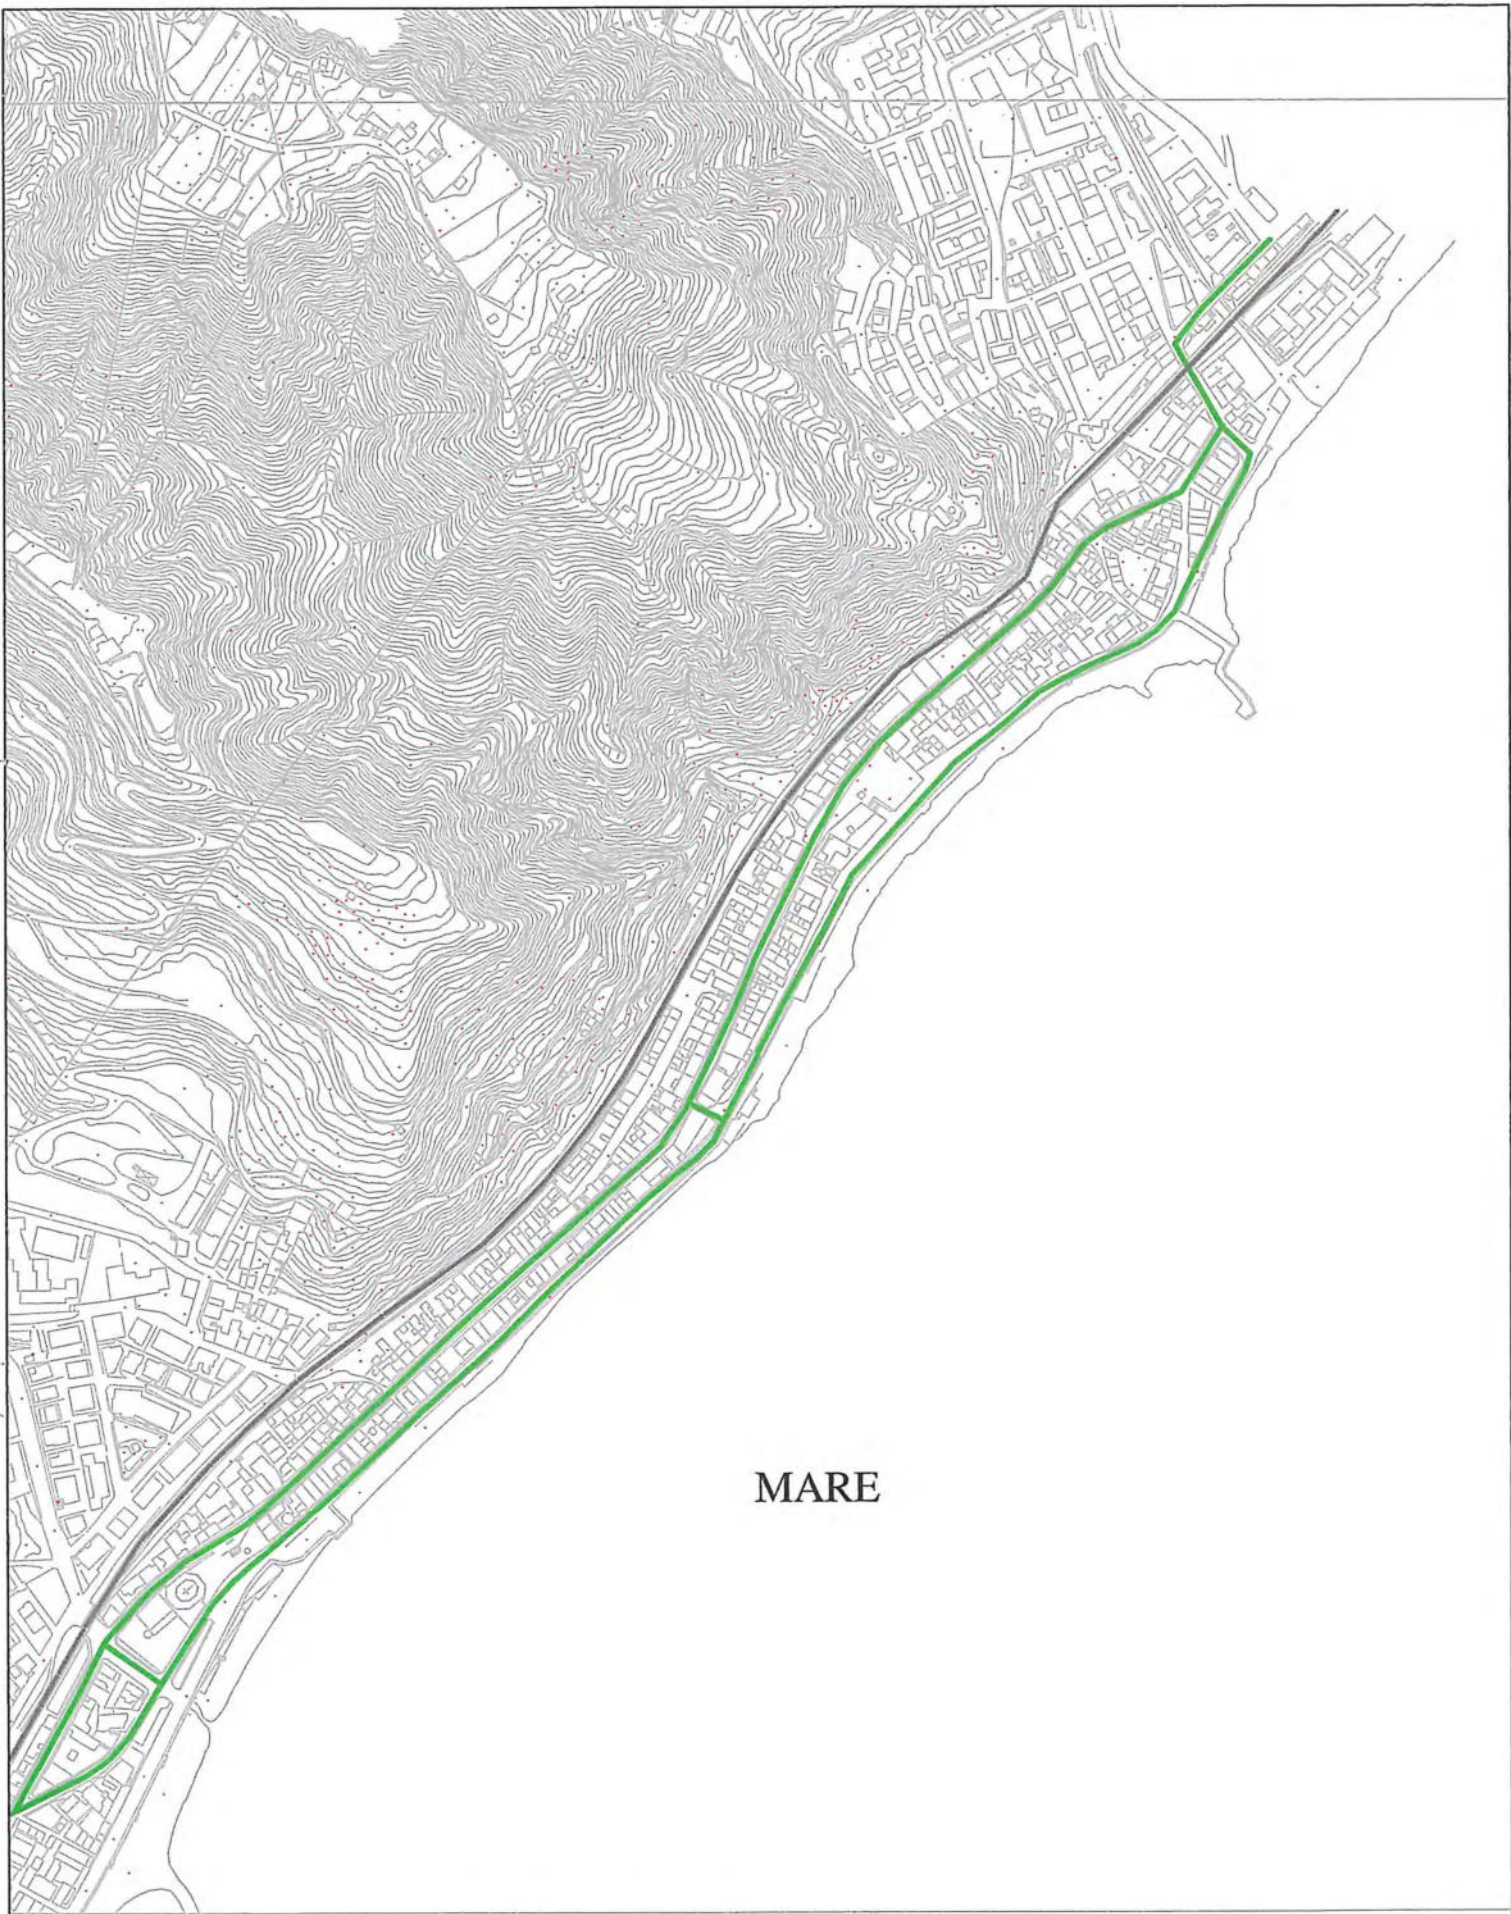


MARE

scala	Giardini Naxos	foglio
1:5000	SPAZI E CIRCUITI DOGANALI territorio comunale - zona nord	2 di 5
Ufficio delle Dogane di Messina		Il Funzionario: Ing. Angelo Genovese

scala	Giardini Naxos	foglio
1:5000	SPAZI E CIRCUITI DOGANALI territorio comunale zona centrale	3 di 5
Ufficio delle Dogane di Messina		Il Funzionario: Ing. Angelo Genovese

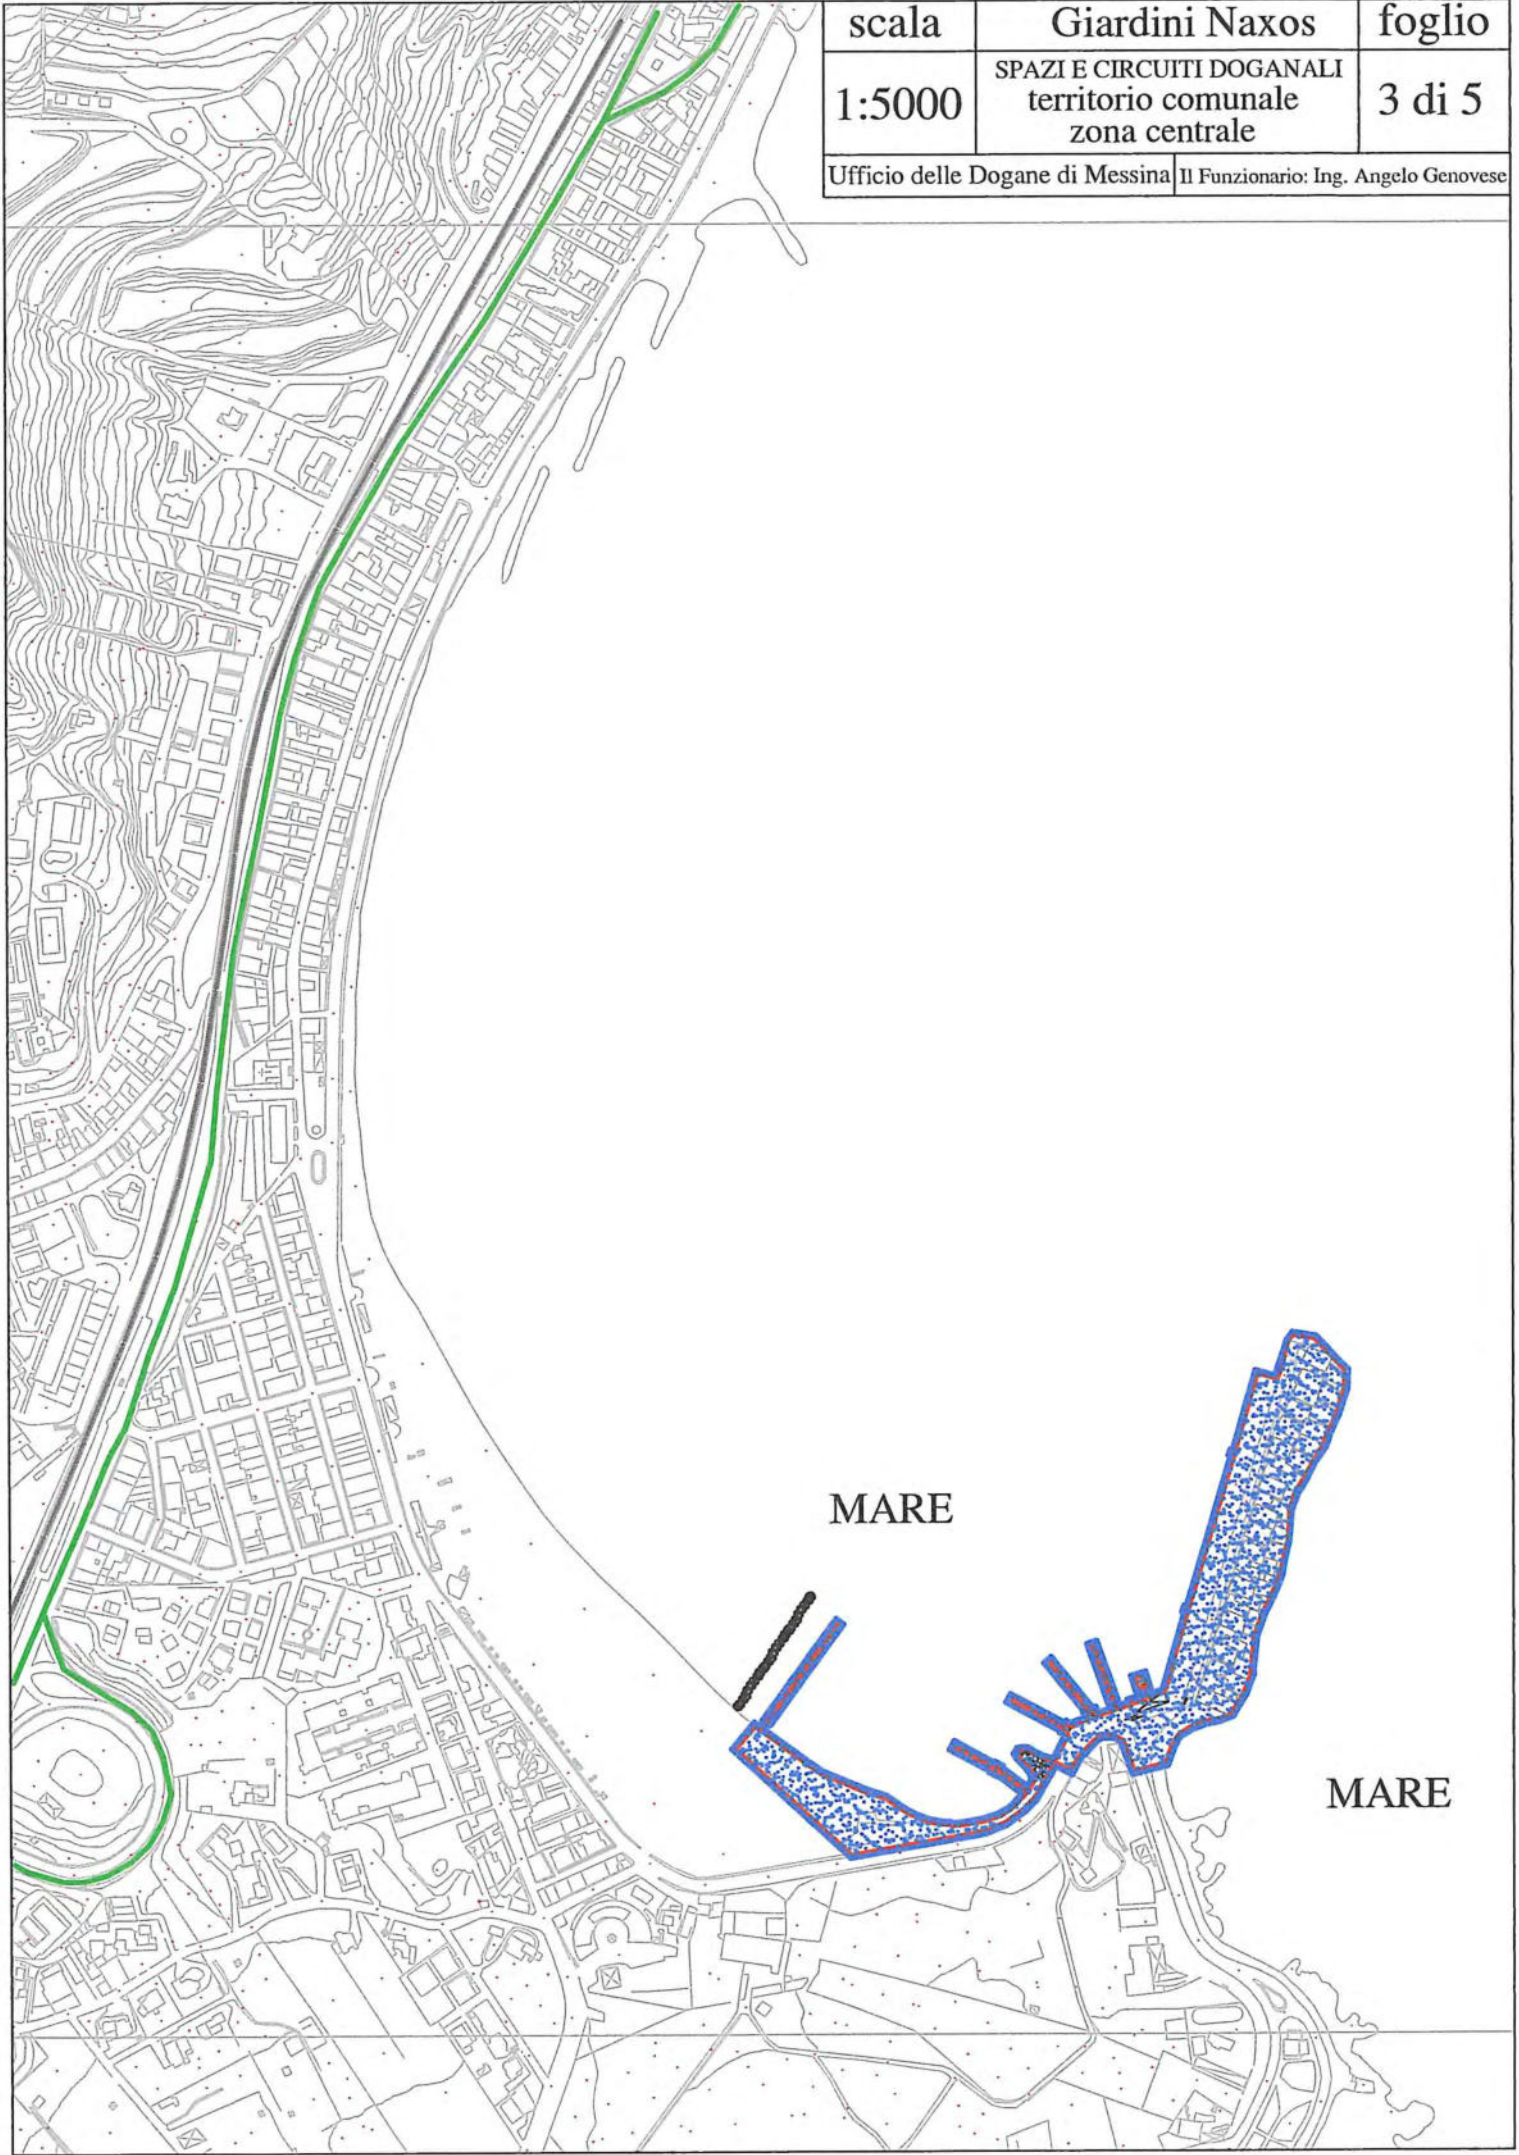

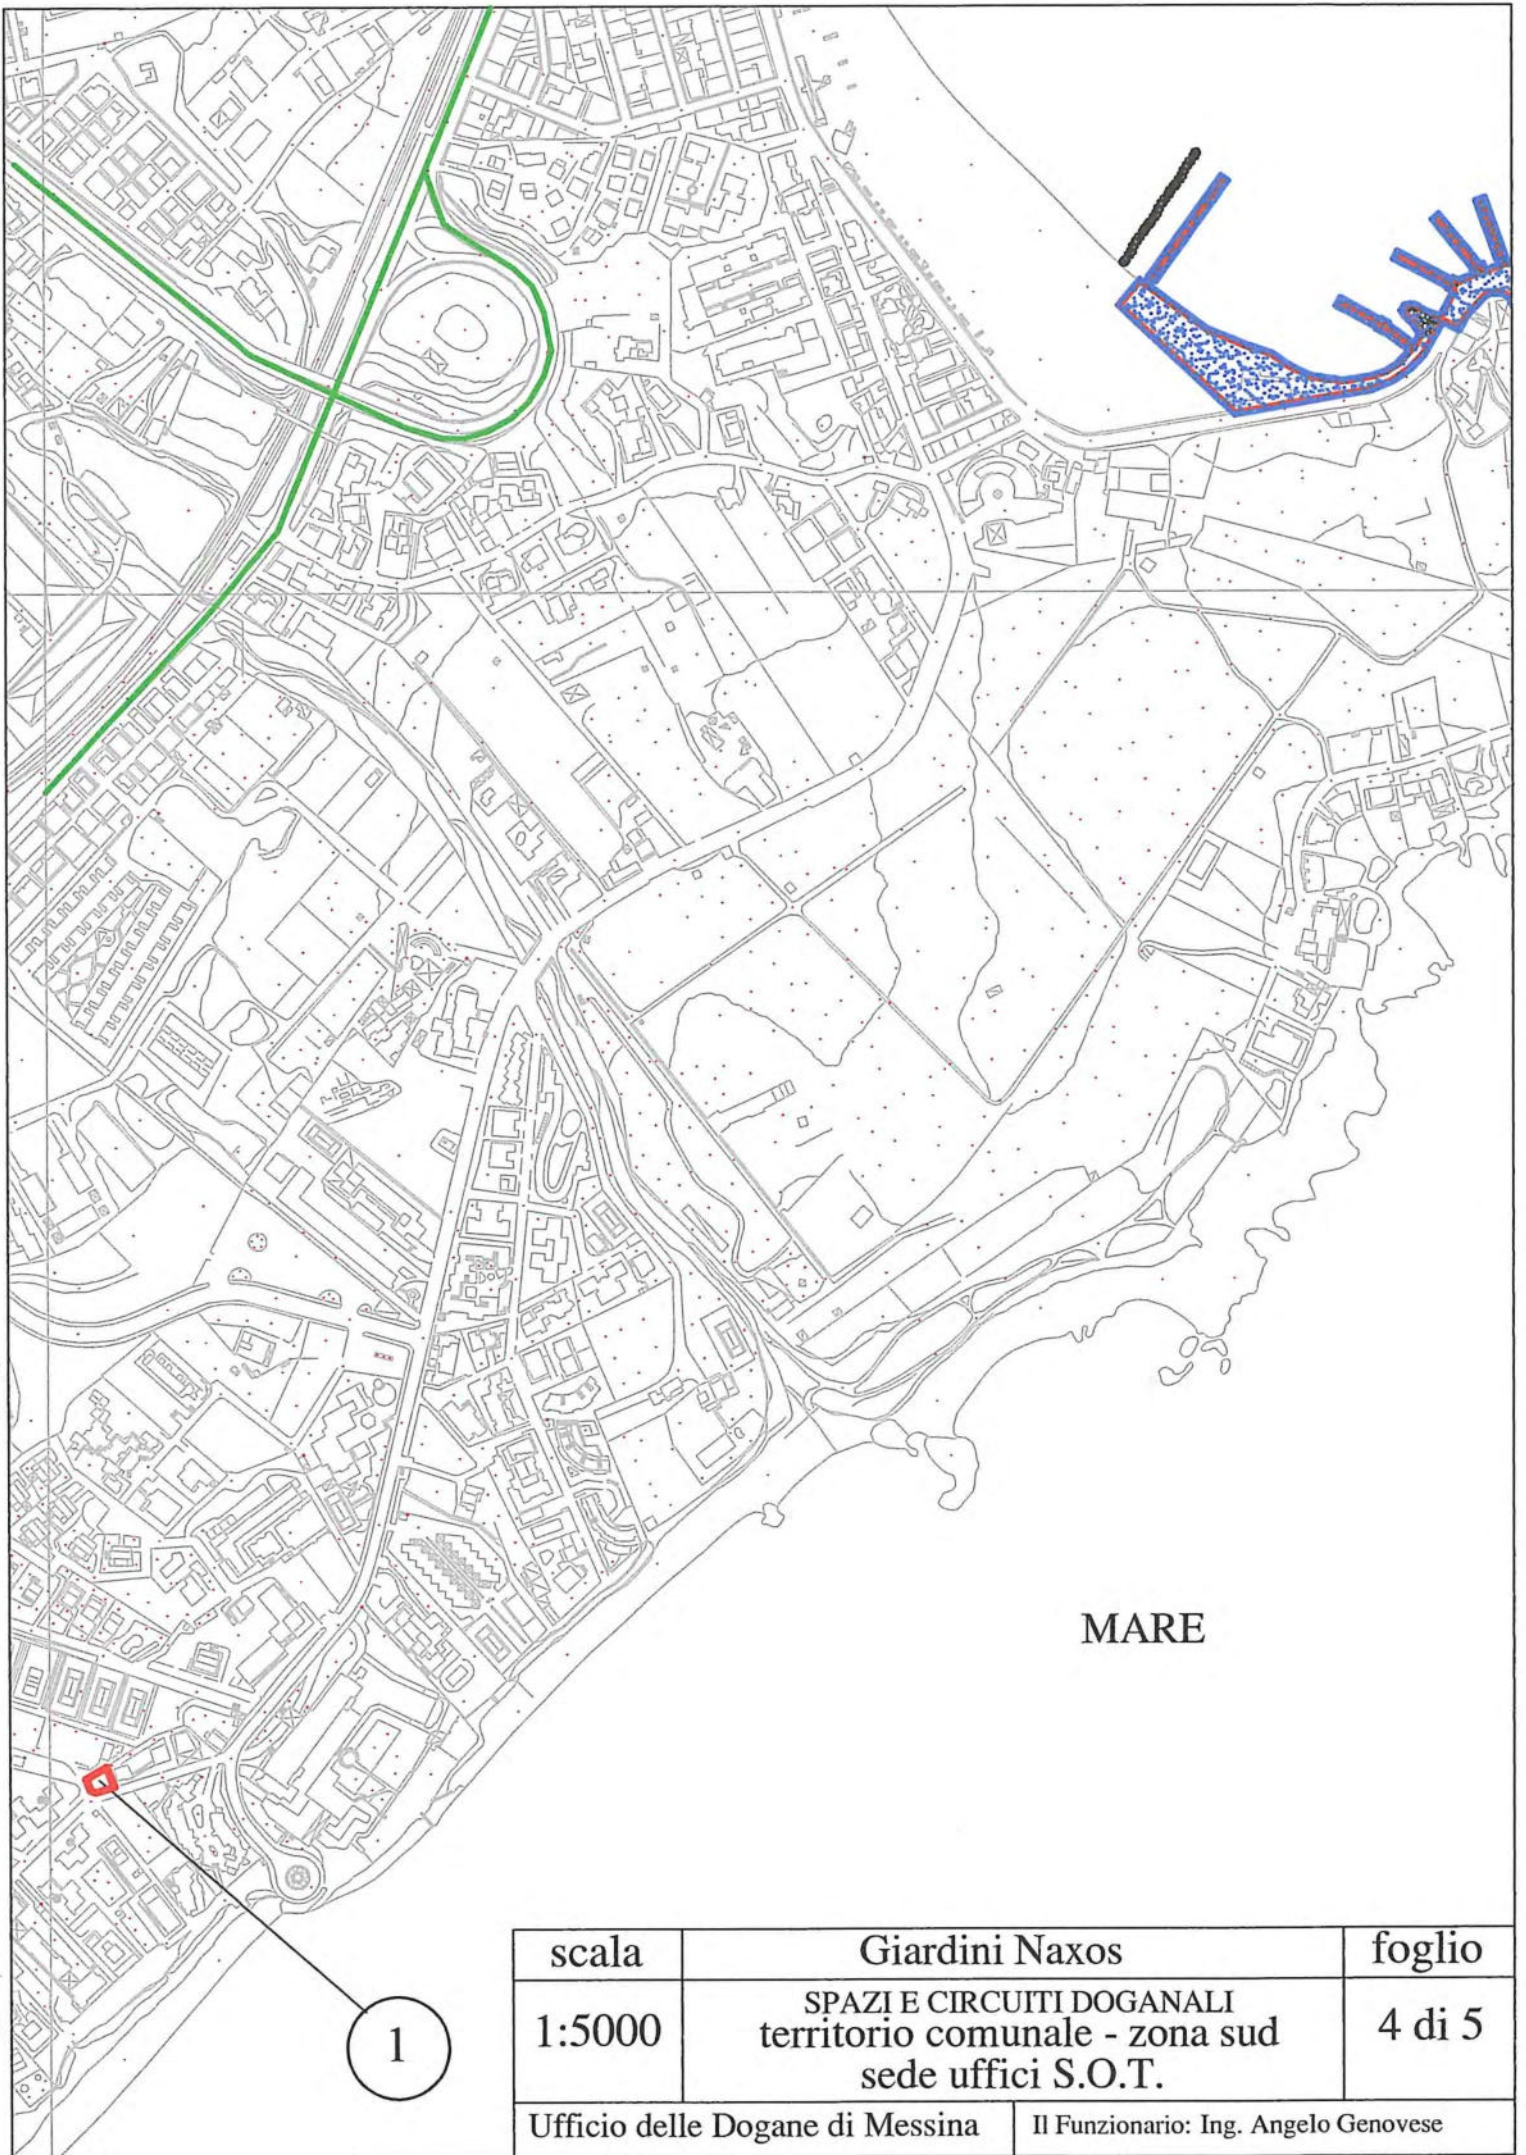

MARE

1

scala	Giardini Naxos	foglio
1:5000	SPAZI E CIRCUITI DOGANALI territorio comunale - zona sud sede uffici S.O.T.	4 di 5
Ufficio delle Dogane di Messina		Il Funzionario: Ing. Angelo Genovese

scala	Giardini Naxos	foglio
1:2000	SPAZI E CIRCUITI DOGANALI dettaglio area portuale circuito doganale	5 di 5
Ufficio delle Dogane di Messina		Il Funzionario: Ing. Angelo Genovese

Area circuito doganale= 22.450 mq

