



AGENZIA DELLE DOGANE E DEI MONOPOLI

DIREZIONE REGIONALE PER LA SICILIA PALERMO

Prot. n. 10945/R.U.

IL DIRETTORE REGIONALE

- **Visto** il Decreto Legislativo 30 luglio 1999, n. 300;
- **Visto** il D.M. n. 1390 del 28 dicembre 2000, che ha reso esecutive, a decorrere dal 1° gennaio 2001, le Agenzie Fiscali previste dagli articoli dal 62 al 65 del citato decreto legislativo 30 luglio 1999, n. 300;
- **Visto** il D.P.R. 12 giugno 1972, n. 424 concernente il riordinamento delle Dogane della Repubblica e successive modificazioni;
- **Visti** gli articoli 17 e 18 del Testo Unico delle disposizioni legislative in materia doganale, approvato con D.P.R. 23 gennaio 1973 n. 43 e successive modificazioni ed integrazioni;
- **Vista** la Direttoriale prot. n. 818 del 18.01.2002 con la quale il Direttore della ex Circonscrizione Doganale di Messina individuava gli spazi ed i circuiti doganali presso la ex Dogana di Milazzo;
- **Vista** la Determinazione Direttoriale n. 1325/UD del 16 luglio 2003 concernente l'istituzione e l'attivazione dell'Ufficio delle Dogane di **Messina** nonché della **SOT di Milazzo (ME)**;
- **Visto** il provvedimento prot. n. 9505/RU del 06/05/2014, emesso dall'Ufficio delle dogane di Messina, con il quale si è provveduto ai sensi dell'art.17 del TULD, alla determinazione dello spazio della SOT di Milazzo e ai sensi dell'art.18 del TULD alla proposta di delimitazione del circuito doganale;
- **Vista** la nota prot. n. 14899 del 14.12.2007 con la quale l'Area Centrale Gestione Tributi e Rapporti con gli Utenti ha individuato nel Direttore Regionale l'organo competente ad adottare il provvedimento di delimitazione del circuito doganale su proposta del direttore dell'Ufficio delle Dogane interessato;
- **Considerato** che la CCIAA di Messina ha debitamente vistato in segno di condivisione ed accettazione in data 03/09/2013 l'allegata planimetria riguardante la delimitazione del circuito doganale di Milazzo, previa specifica richiesta dell'Ufficio delle Dogane di Messina, giusta nota n.4161/R.I. del 03/09/2013;

DIREZIONE REGIONALE PER LA SICILIA PALERMO
AREA PROCEDURE E CONTROLLI SETTORE DOGANE

- **Tenuto conto** del luogo nel quale insiste la sede della SOT di Milazzo, del pertinente teatro operativo, nella qualità e quantità dei servizi espletati, dalla platea degli operatori di riferimento nonché delle misure di sicurezza fiscale, come in dettaglio evidenziato nelle allegate note tecnico/descrittive;
- **Ravvisati** i requisiti di idoneità e congruità;

ADOTTA LA SEGUENTE DETERMINAZIONE

Art. 1

È approvato il circuito doganale della **SOT di Milazzo (ME)** l'area coincidente con gli spazi doganali, individuata con "velatura rossa e blu" come da planimetria vistata dalla competente Camera di Commercio, e le strutture/infrastrutture e piazzali, come meglio specificati e riportati nella citata planimetria allegata alla presente determinazione.

Art. 2

I locali adibiti ad ospitare la Sezione Operativa Territoriale di Milazzo sono indicati con lettera "B" nella planimetria dell'area interessata (Tav.1m) allegata alla presente determinazione.

Art. 3

Il presente provvedimento annulla e sostituisce la direttoriale prot. n. 818 del 18/01/2002, con la quale il Direttore della ex Circonscrizione Doganale di Messina individuava gli spazi e i circuiti doganali della ex dogana di Milazzo.

Art.4

La vigilanza ed il controllo viene svolta direttamente dall'autorità doganale o a mezzo il servizio della Guardia di Finanza nelle aree di cui all'art.1

Art.5

Copia della presente sarà affissa presso la **Sezione Operativa Territoriale di Milazzo (ME)** e pubblicata sul sito dell'Agenzia delle Dogane.

e.f.

Palermo,


27 MAG. 2014




IL Direttore Regionale

Dr. Giuseppe Napoleoni

PLANIMETRIA STRUTTURE E SERVIZI

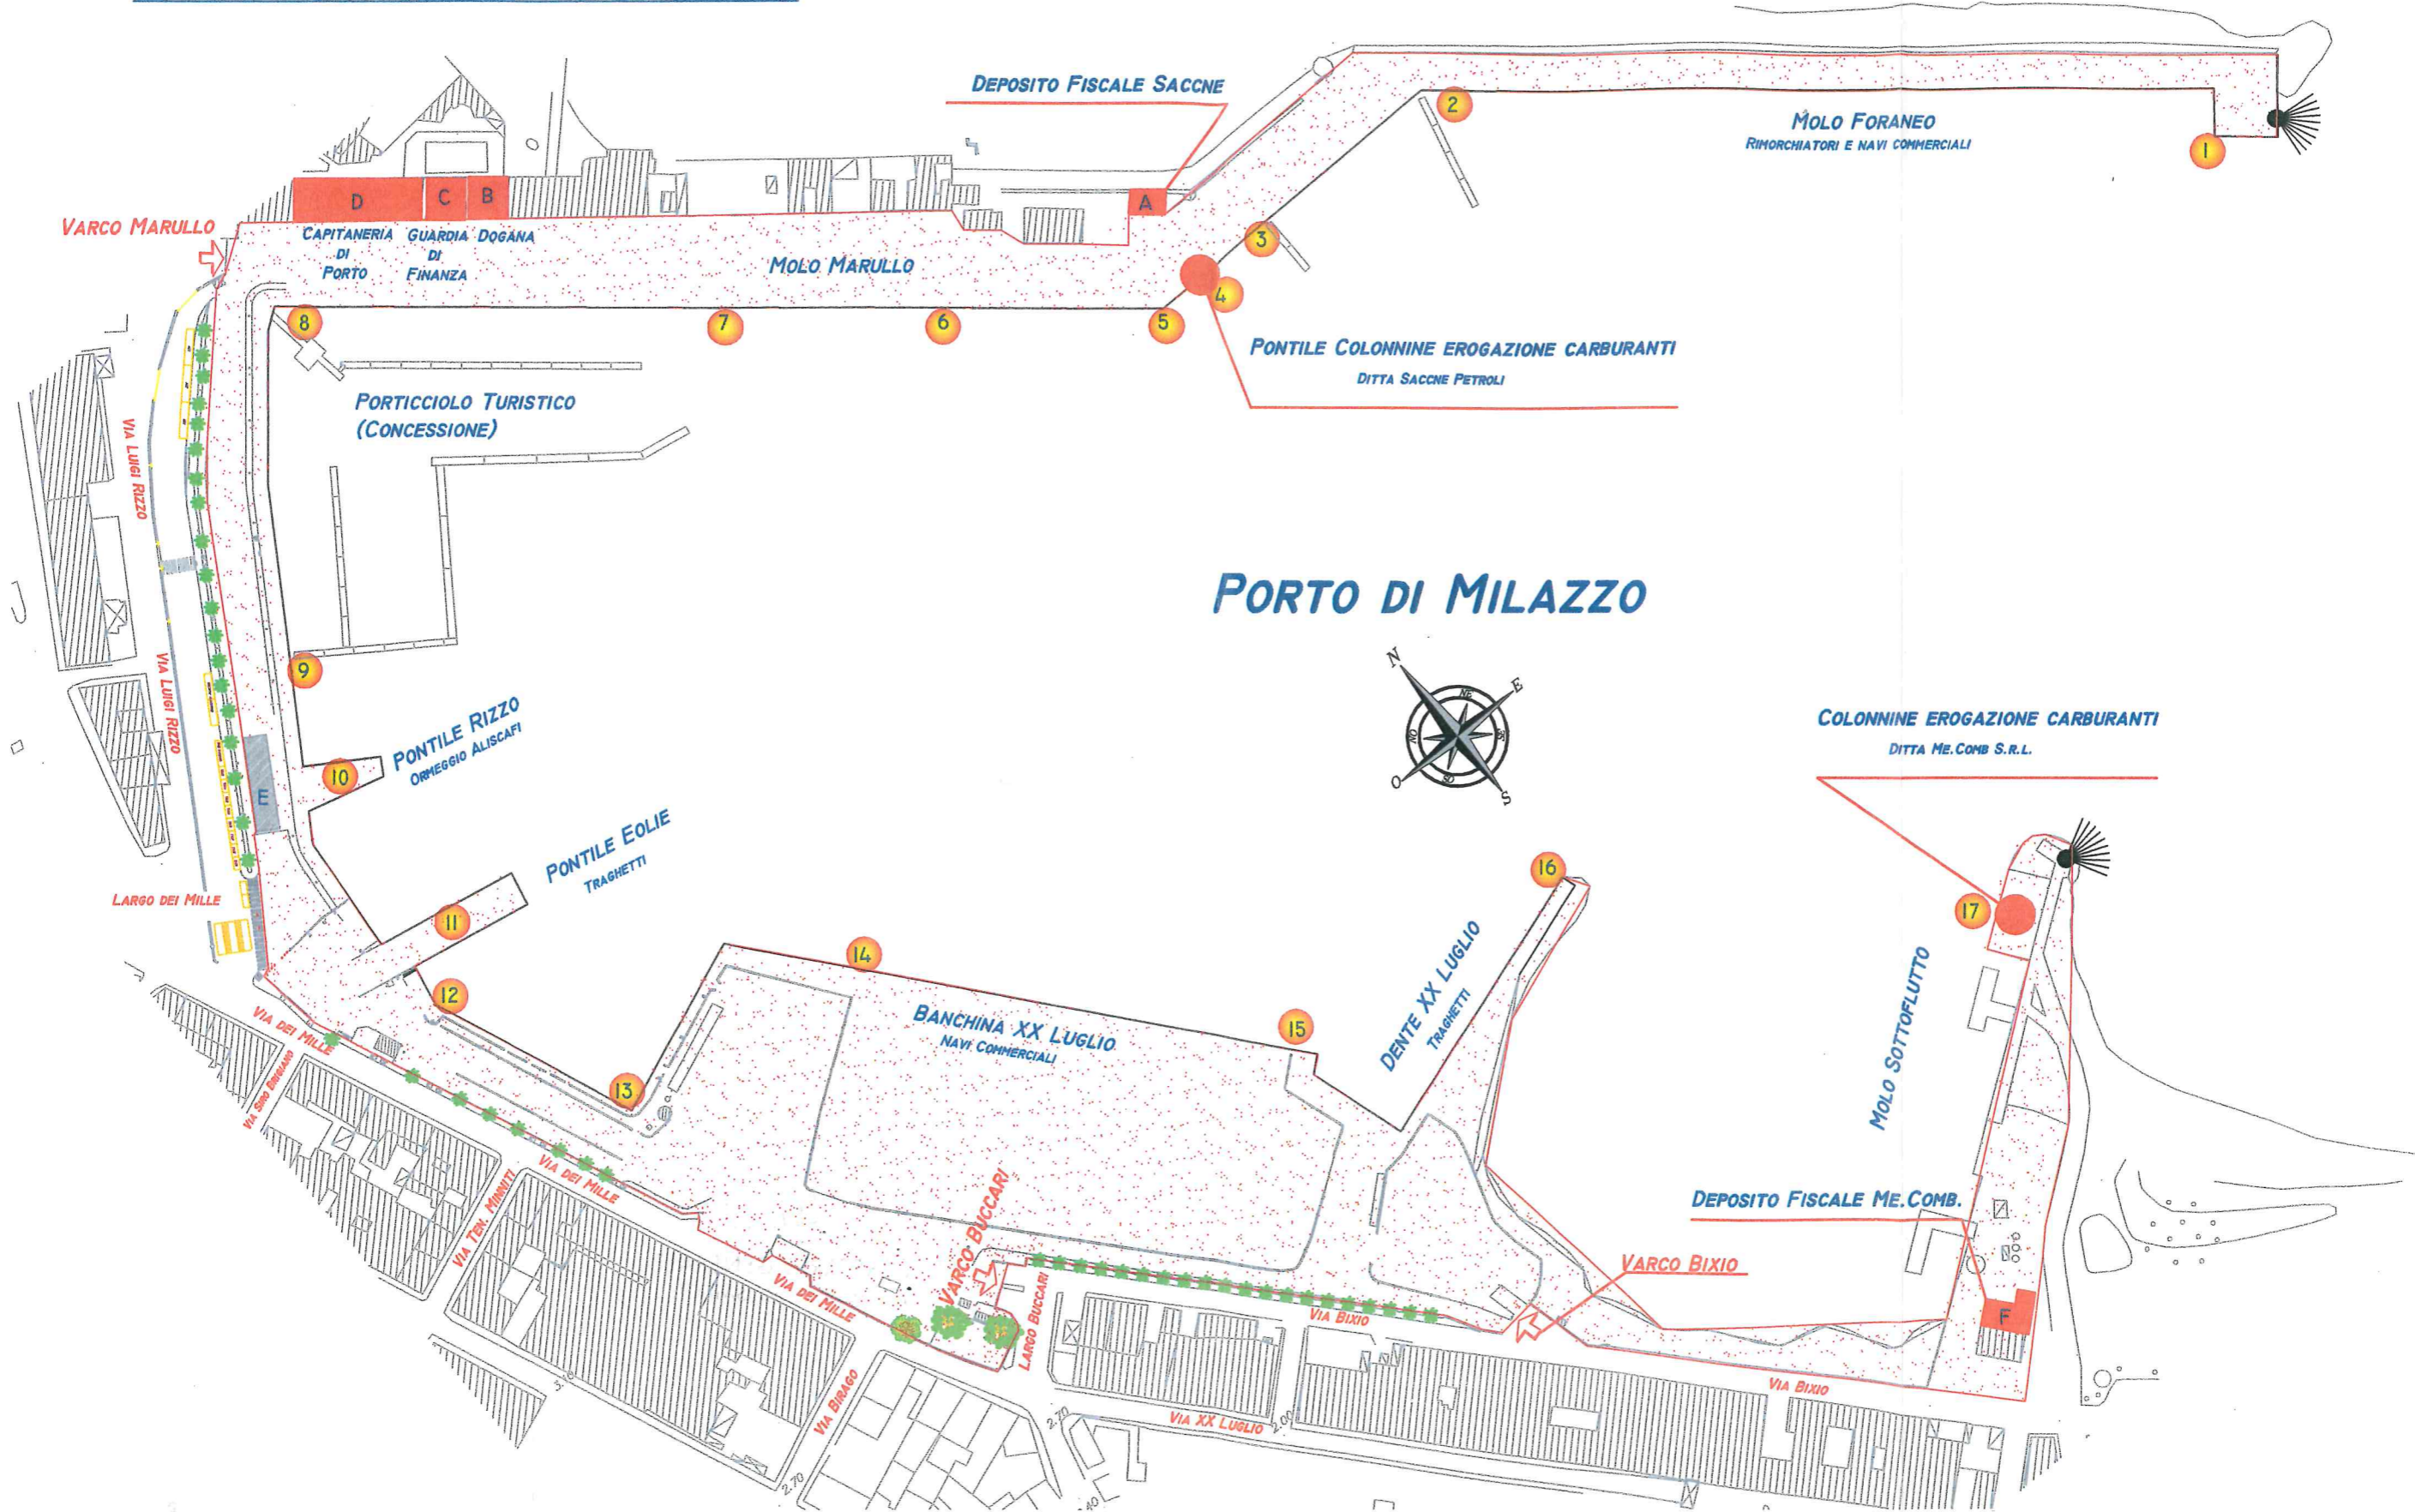

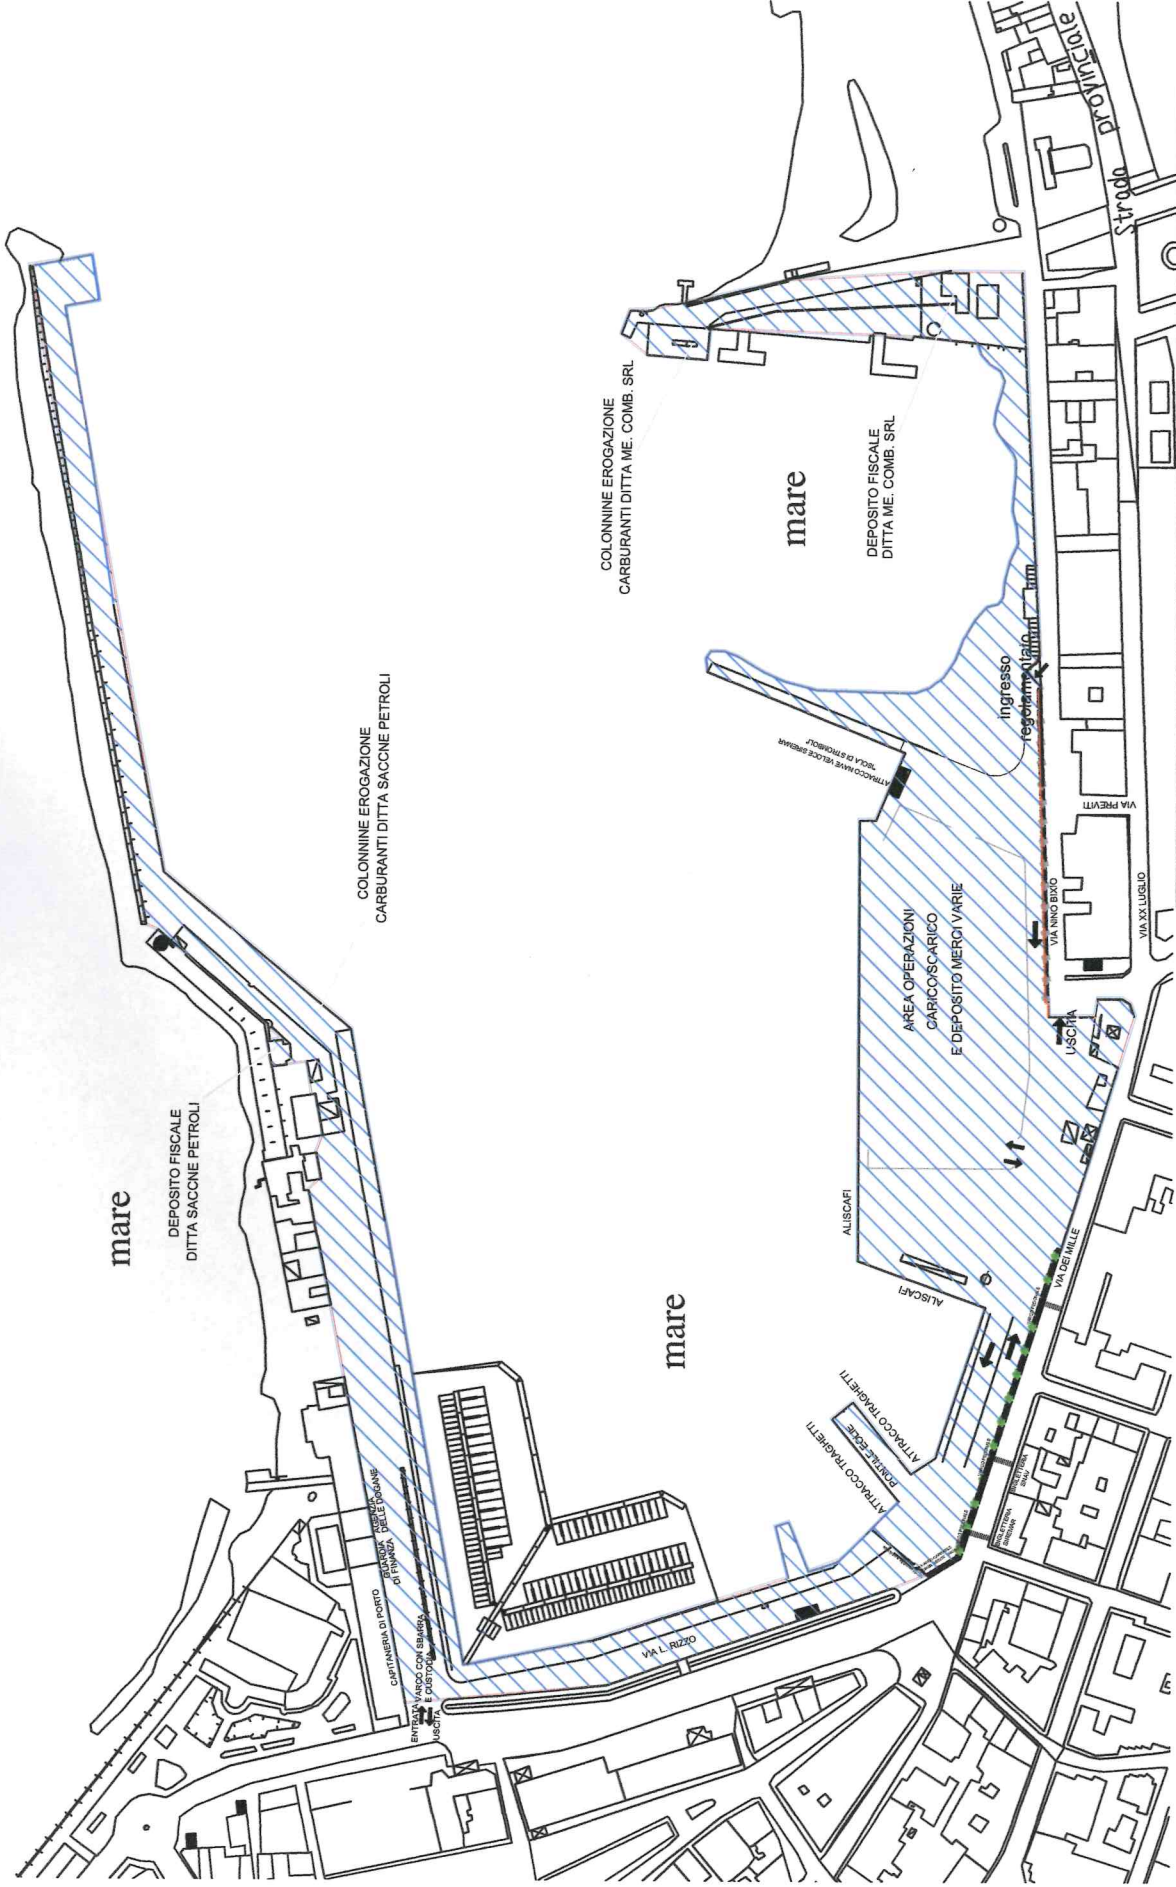

Area Circuito Doganale = 76.450 mq

scala	Milazzo
1:4000	SPAZI E CIRCUITI DOGANALI dettaglio area portuale - sede uffici S.O.T. determinazione della superficie
Ufficio delle Dogane di Messina	Il Funzionario: Ing. Angelo Genovese