



**AGENZIA
DELLE
DOGANE**



Prot. n. 10433/R.U.

IL DIRETTORE REGIONALE

- **Visto** il Decreto Legislativo 30 luglio 1999, n. 300;
- **Visto** il D.M. n. 1390 del 28 dicembre 2000, che ha reso esecutive, a decorrere dal 1° gennaio 2001, le Agenzie Fiscali previste dagli articoli dal 62 al 65 del citato decreto legislativo 30 luglio 1999, n. 300;
- **Visto** il D.P.R. 12 giugno 1972, n. 424 concernente il riordinamento delle Dogane della Repubblica e successive modificazioni;
- **Visti** gli articoli 17 e 18 del Testo Unico delle disposizioni legislative in materia doganale, approvato con D.P.R. 23 gennaio 1973 n. 43 e successive modificazioni ed integrazioni;
- **Vista** la Determinazione Direttoriale prot. n. 1885/UD del 1 dicembre 2005 concernente l'istituzione e l'attivazione dell'Ufficio delle Dogane di Siracusa, nonché della SOT di Pozzallo (RG);
- **Vista** la nota prot. n. 14899 del 14.12.2007 con la quale l'Area Centrale Gestione Tributi e Rapporti con gli Utenti ha individuato nel Direttore Regionale l'organo competente ad adottare il provvedimento di delimitazione del circuito doganale su proposta del direttore dell'Ufficio delle Dogane interessato;
- **Vista** la nota prot. n. 24207 del 02/10/2008 dell'Ufficio delle Dogane di Siracusa con la quale sono state trasmesse alla Camera di Commercio di Ragusa le planimetrie relative all'individuazione degli spazi e del circuito doganale della SOT di Pozzallo per il visto di competenza da parte del Presidente del predetto Ente;
- **Vista** la nota prot. n. 3619 del 16/02/2009 con la quale la Camera di Commercio di Ragusa ha comunicato che con deliberazione n.173 del 22/12/2008 il Presidente della CCIAA di Ragusa è stato autorizzato ad apporre il visto di competenza sulle planimetrie allegate alla predetta nota 24207;
- **Visto** il provvedimento prot. n. 13106 del 18 maggio 2009, emesso dall'Ufficio delle Dogane di Siracusa, con il quale si è provveduto ai sensi dell'art. 17 del TULD, alla determinazione dello spazio doganale della SOT di Pozzallo (RG);

- 6 MAG 2010

AGENZIE DELLE DOGANE
REGIONALE REGIONALE DI PALERMO
PER LA REGIONE SICILIA

Area Affari Giuridici
Contenzioso e Gestione Tributi

DIREZIONE REGIONALE PER LA SICILIA PALERMO
AREA AFFARI GIURIDICI - CONTENZIOSO E GESTIONE TRIBUTI
Ufficio Applicazione Tributi

PER COPIA PER IL DIRETTORE REGIONALE PER LA SICILIA PALERMO, AREA AFFARI GIURIDICI - CONTENZIOSO E GESTIONE TRIBUTI, UFFICIO APPLICAZIONE TRIBUTI, VIA CRISPI, 143/145 - PALERMO, 90143 - TELEFONO 091 6071611 - FAX 091 6071645 - E-MAIL: drd.palermo.contenzioso@agenziadogane.it

ALL'ORIGINALE

e

- Vista la proposta formulata con nota prot. n. 6298/RU del 01/03/2010 dall'Ufficio delle Dogane di Siracusa per la nuova delimitazione del circuito doganale della SOT di Pozzallo (RG) in relazione al nuovo assetto dell'area portuale;
- Ravvisata la necessità di procedere alla delimitazione del circuito doganale relativo alla SOT di Pozzallo.

ADOTTA LA SEGUENTE DETERMINAZIONE

E' approvata quale circuito doganale della SOT di Pozzallo (RG) l'area individuata e delimitata con colore rosso sull'allegata planimetria vistata dalla Camera di Commercio di Ragusa e coincidente con l'area degli spazi doganali del Porto di Pozzallo, estesa su una superficie di 200.000 mq circa, costituita dalle strutture/infrastrutture meglio di seguito specificate:


- A) Varco doganale principale;
- B) Varco doganale di collegamento;
- 1) Ufficio doganale della SOT di Pozzallo;
- 2) Magazzino doganale di temporanea custodia annesso all'ufficio doganale come descritto nell'allegata relazione tecnica;
- 3) Magazzini di temporanea custodia privati;
- 4) Cantiere Navale della ditta Scala;
- 5) Impianti di distribuzione carburanti per provviste di bordo.

I predetti locali ed aree sono delimitati con una linea continua di colore rosso come si evince nell'allegata planimetria, che costituisce parte integrante del predetto atto. Copia della determinazione sarà affissa presso la SOT di Pozzallo.

Palermo, 6 MAG 2010

IL Direttore Regionale

Dr. Lorenzo Clemente

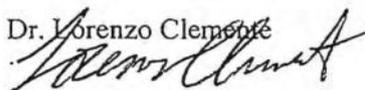


- 6 MAG 2010

AGENZIE DELLE DOGANE
DIREZIONE REGIONALE DI PALERMO
PER LA REGIONE SICILIA
Area Affari Giuridici
Contenzioso e Gestione Tributi

PER COPIA CONFORME
ALL'ORIGINALE

Francesco Di Giovanna



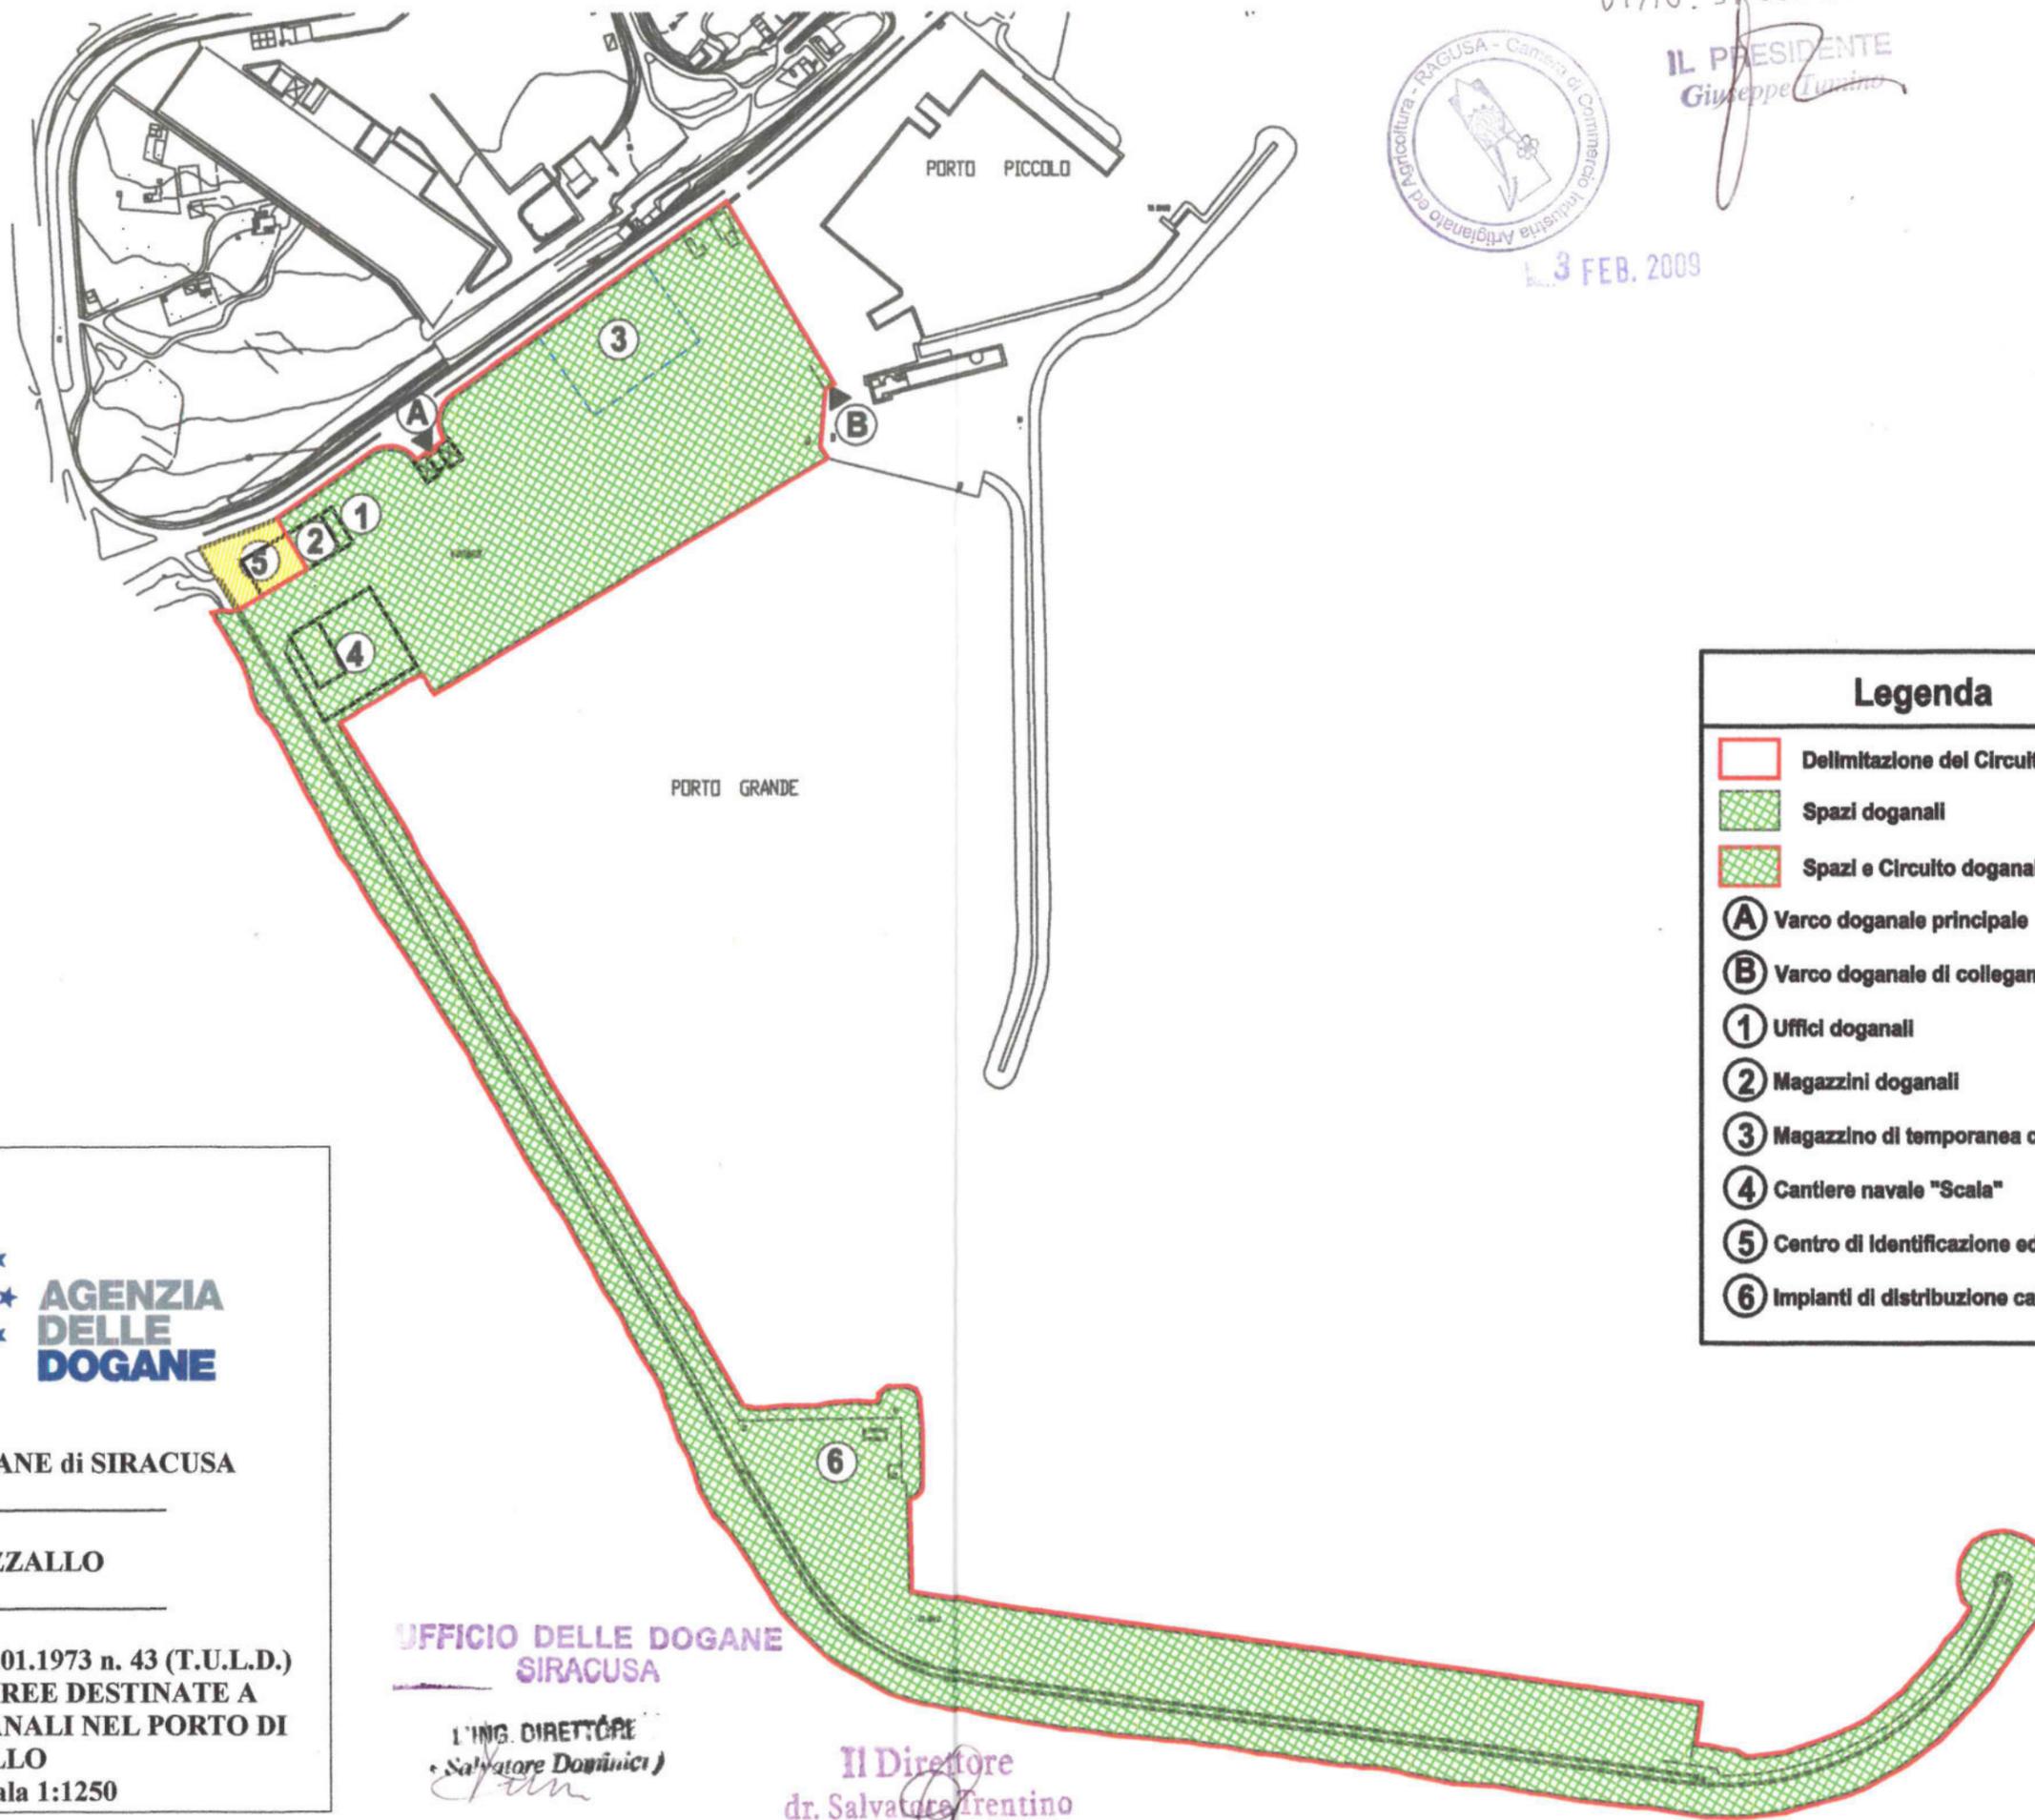

VISTO: S. LEONE O.R.D.A.

IL PRESIDENTE
Giuseppe Turino

3 FEB. 2009

Legenda	
	Delimitazione del Circuito doganale
	Spazi doganali
	Spazi e Circuito doganale
	Varco doganale principale
	Varco doganale di collegamento
	Uffici doganali
	Magazzini doganali
	Magazzino di temporanea custodia
	Cantiere navale "Scala"
	Centro di Identificazione ed espulsione
	Impianti di distribuzione carburanti



**AGENZIA
DELLE
DOGANE**

UFFICIO DELLE DOGANE di SIRACUSA


S.O.T. di POZZALLO

Articoli 17 e 18 del D.P.R. 23.01.1973 n. 43 (T.U.L.D.)
DEFINIZIONE DELLE AREE DESTINATE A
CIRCUITO E SPAZI DOGANALI NEL PORTO DI
POZZALLO
Planimetria scala 1:1250

UFFICIO DELLE DOGANE
SIRACUSA


L'ING. DIRETTORE
(*Salvatore Dominici*)

Il Direttore
dr. Salvatore Trentino


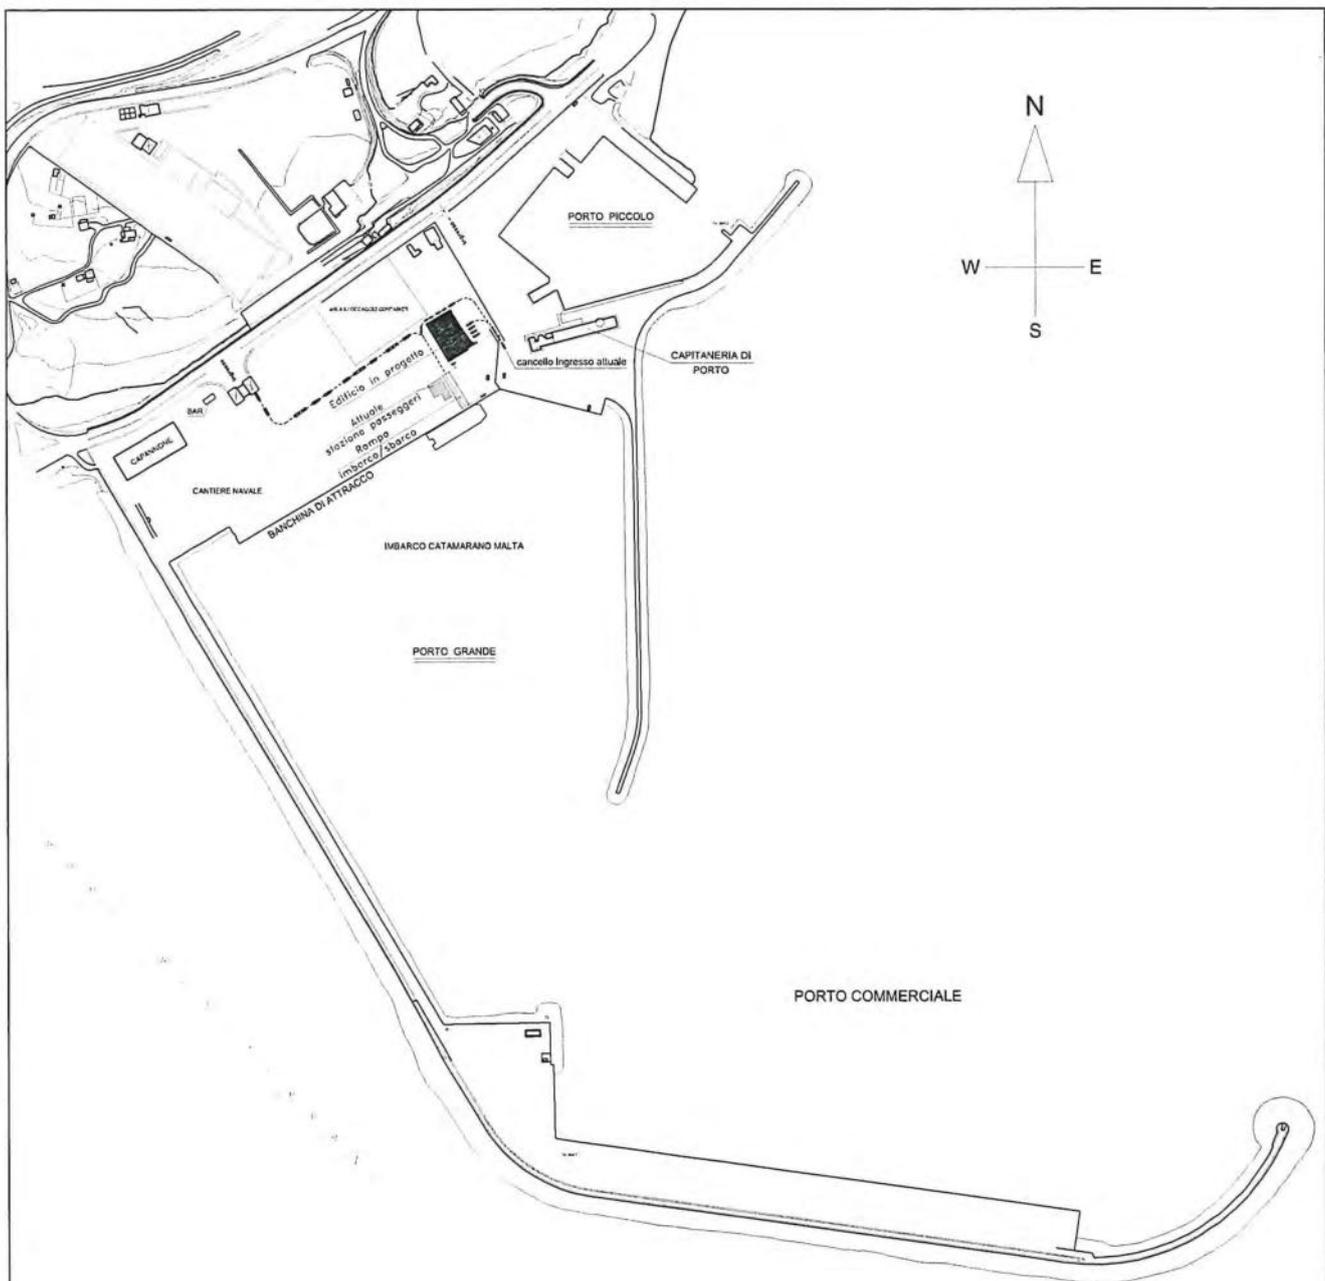


COMMITTENTE	Prov. Regionale di Ragusa	INFRASTRUTTURE DI ASSISTENZA E CONTROLLO DEL PORTO DI POZZALLO E DEGLI AGGLOMERATI INDUSTRIALI		Rev.n.	Data
LOCALITA'	Comune Pozzallo (RG)				
OGGETTO	Stazione di servizio passeggeri porto di Pozzallo				
DESCRIZIONE	PLANIMETRIA GENERALE				
Studio	Scala	1:4000	PROGETTO N. S/1103	DATA	
Dott. Ing. C. MOLTISANTI	Tavola	C1	Progettista:	Dott. Ing. C. Moltisanti	
SIRACUSA	Diseg.	S.G.	Direttore lavori:	Dott. Ing. C. Moltisanti	
Via Damone r.ca l n.8 Tel. 0931-411448			Collaboratori:	Dott. Ing. A. Moltisanti	
				Dott. Ing. G. Moltisanti	

Questo disegno e' di N. propria e non puo' essere riprodotto o mostrato a terzi senza la N. autorizzazione.

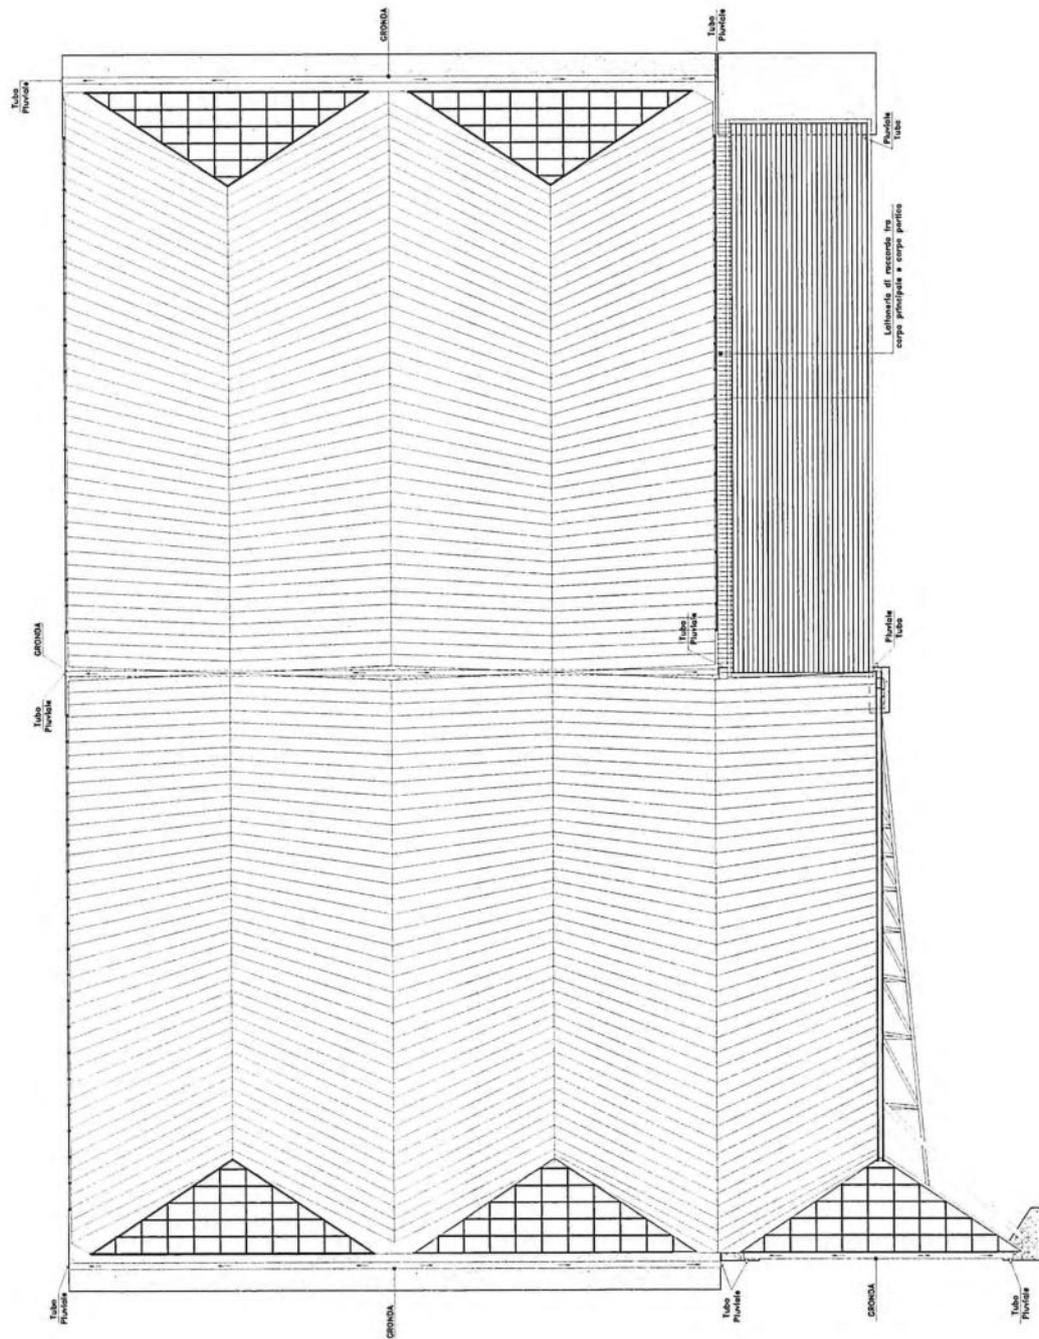

COMITENTE		INFRASITTURE DI ASSISTENZA E CONTROLLO DEL PORTO DI POZZALLO E DEGLI AGGLOMERATI INDUSTRIALI	
Pror. Regionale di Reggio Emilia - Comune Pozzallo (BO)		PROGETTO N. DATA	
LOCALITA'		Pozzallo 1/100	
OGGETTO		Stazione di servizio passeggeri porto di Pozzallo	
DESCRIZIONE		PIANTA COPERTURA	
Studio		Tiratura	
Dati, Ing. C. MOLTISANI		C12	
Via Bonanni r.20 1 r.2 Tel. 051-411448		Disegn. A.H.	
5842584		Collaboratori: Dat. Ing. A. MONTANI	
Autore disegno: A.H. e A.M. per conto dell'ing. MONTANI		Disegn. Dat. Ing. G. MONTANI	

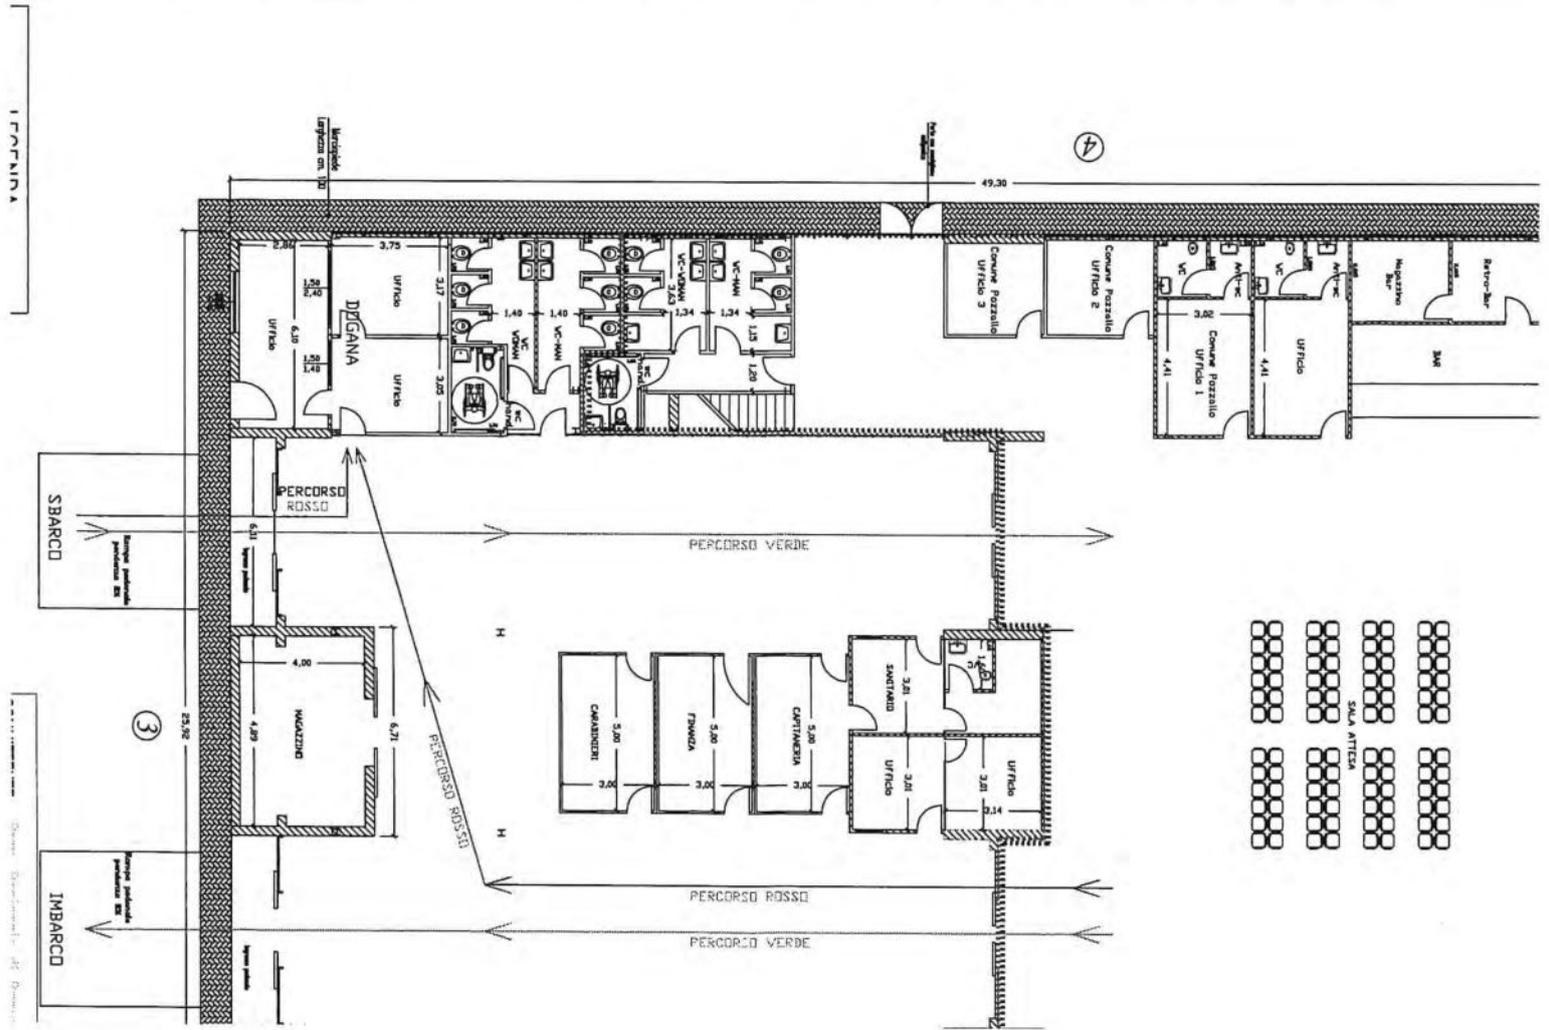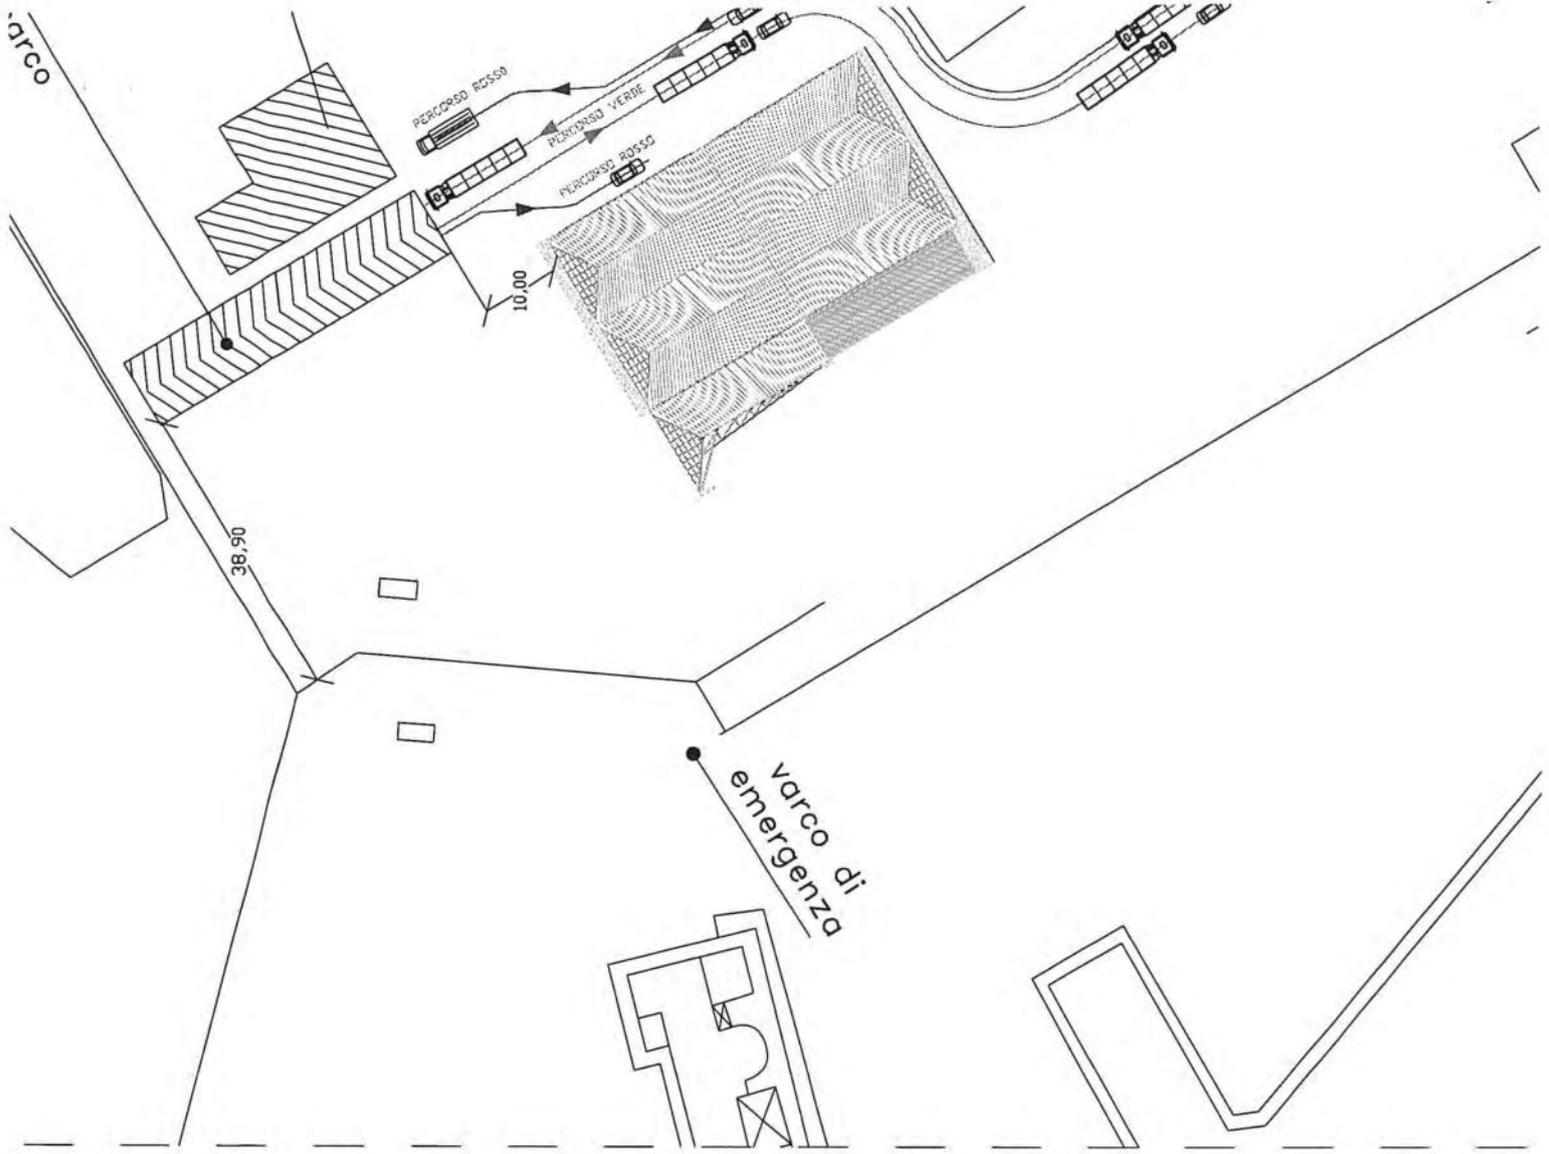

1 FOPFINA

Disegno: Disegnatori: P. de' Pasquale