



**AGENZIA
DELLE
DOGANE**



DIREZIONE INTERREGIONALE PER IL LAZIO E L'ABRUZZO
IL DIRETTORE INTERREGIONALE

Prot. n. 23078-R.U.

VISTO il D.Lvo n. 30 luglio 1999 n. 300;

VISTO il D.M. 1390 del 28 dicembre 2000 che ha reso esecutivo, a decorrere dal 1 gennaio 2000 le agenzie Fiscali previste dagli Artt dal 62 al 65 del citato D.Lvo 30 luglio 1999 n. 300;

VISTI gli artt. 17 e 18 del T.U.L.D., approvato con D.P.R. del 23 gennaio 1973 n. 43 e successive modificazioni o integrazioni;

VISTA la nota prot. n. 14899 del 14.12.07 dell'Area Gestione Tributi e Rapporti con gli Utenti - Ufficio per i Servizi all'Utente e per i Traffici di Confine - che attribuisce al Sig. Direttore Regionale la potestà delle determinazioni riguardanti la delimitazioni dei circuiti doganali;

VISTA la determinazione n. 36644 del 23 dicembre 2010 del Direttore dell'Agenzia, con cui è stata attivata la Direzione Interregionale per il Lazio e l'Abruzzo;

VISTA la determinazione prot. n. 1608/RU del 17.01.11 del Direttore dell'Ufficio delle Dogane di Roma 1 con cui vengono disposti gli spazi doganali ed il circuito doganale di pertinenza della dogana di Roma 1, a decorrere dal 01 ottobre 2010, data di attivazione dell'Ufficio;

VISTA la delibera n. 49 del 21.03.11 con cui la Camera di Commercio di Roma ha espresso parere favorevole in merito alle delimitazioni del circuito doganale della dogana di Roma 1;

RAVVISATA la necessità di procedere a formalizzare la delimitazione del circuito doganale della suddetta dogana;

ADOTTA LA SEGUENTE DETERMINAZIONE

è istituito il circuito doganale di Roma 1 che assume la delimitazione risultante nell'allegata planimetria, che costituisce parte integrante del presente atto.

Gli effetti della presente decorrono dalla data della disposizione che definisce gli spazi doganali.

Copia della presente sarà affissa presso la dogana di Roma 1 e pubblicata sul sito dell'Agenzia delle Dogane.

Roma, 23.04.11.

Il Direttore Interregionale
Ing. Roberta de Robertis

ALL 1

AGENZIA DEL DEMANIO
 DIREZIONE AREA OPERATIVA
 PIANI, PROGRAMMI E SERVIZI
 U.O. INTERVENTI EDILIZI

RISTRUTTURAZIONE RIUSO E RECUPERO FUNZIONALE
 DEL FABBRICATO DENOMINATO DOGANA DEL PORTO
 FLUVIALE IN VIA DEL COMMERCIO 27 - ROMA

PROGETTO ESECUTIVO
 VARIANTE 2


A 03

PLANIMETRIA GENERALE


DIRIGENTE U.O. INTERVENTI EDILIZI: ARCH. GIAN LUIGI ELVANI
 RESPONSABILE DEL PROCEDIMENTO: GEOM. PAOLO PEZZANESI

DIRETTORE DEI LAVORI: ARCH. EUGENIO CALDI
 PROGETTAZIONE ARCHITETTONICA: ARCH. NICOLA DI DOMENICO
 PROGETTAZIONE STRUTTURALE: ING. MASSIMO CALDA
 PROGETTAZIONE IMPIANTISTICA: ING. PIERALDO OMODEO SALE

CORNAIO 2008
 REVISIONE: 11.03.2009 - 02.04.2009

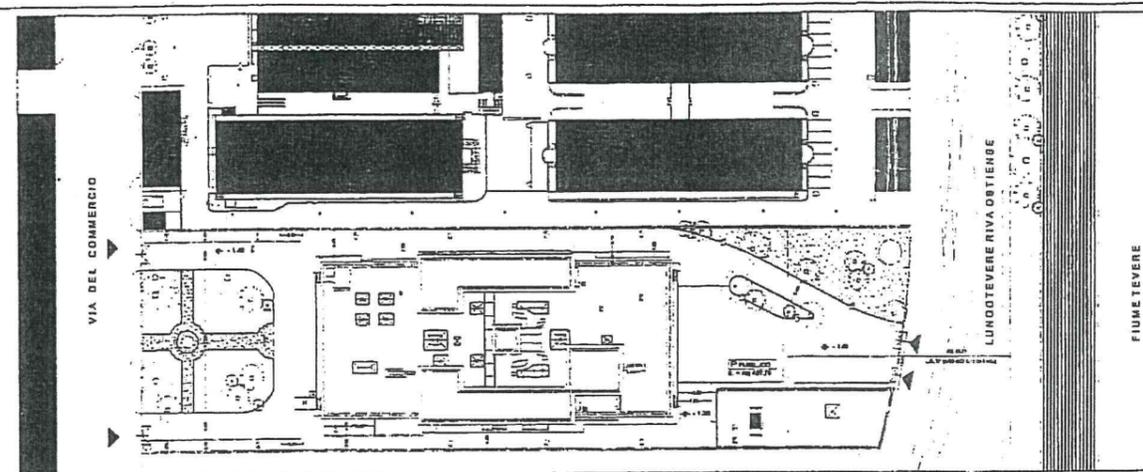

SISTEMAZIONE ESTERNA DEL LOTTO RAPP. 1:500

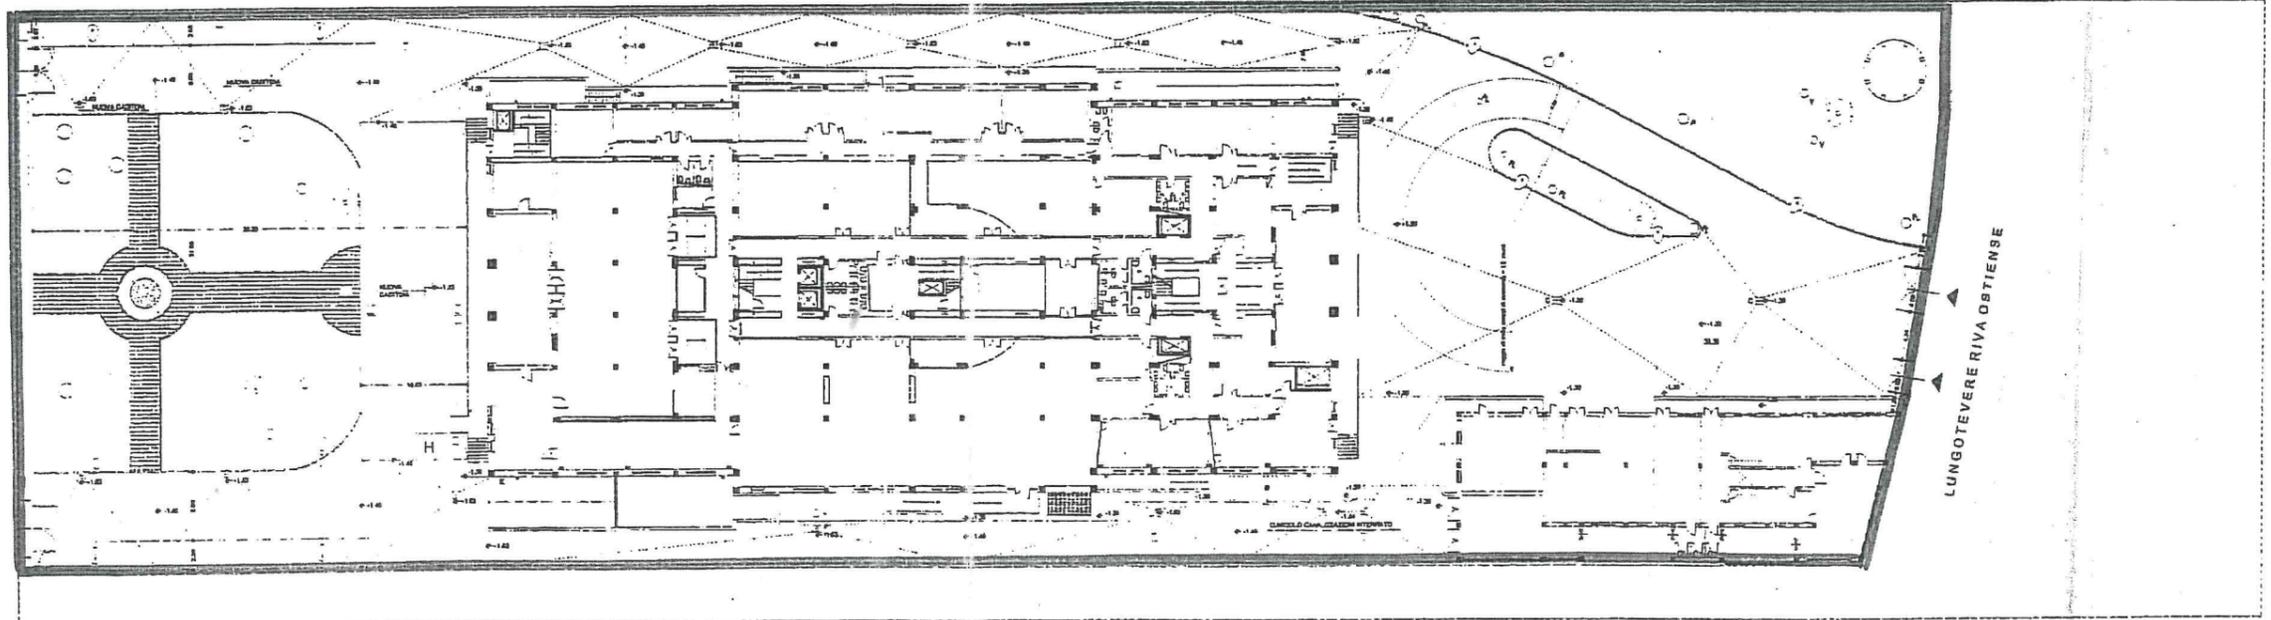

SISTEMAZIONE ESTERNA DEL LOTTO CON SCHEMA PENDENZE RAPP. 1:200

STANDARDS URBANISTICI	NUOVE CUBATURE:	PROGETTO
UTENTI: 1 mq / 7.5 mc	P. SEMINTERRATO (ARCHIVI + UFFICI) h. 3.42 mc 2235.24	UTENTI: PARCHEGGIO IN AUTORIMESSA mq 565.45 > 226.97
PUBBLICO: 0.8 mq / mq	P. RIALZATO (A DETRARRE) h. 7.54 mc -874.15	
	P. SECONDO (COLLEGAMENTO) h. 3.20 mc 141.16	
	TOTALE: mc 1702.27	
NUOVE SUPERFICI:	NUOVA NECESSITA'	PUBBLICO: PARCHEGGI A RASO = 300.24 + 300.24 + 437.76 = mq 1038.28 > 1013.28
P. SEMINTERRATO (ARCHIVI + UFFICI) mq 653.58	UTENTI: mc 1702.27 / 7.5 = mq 226.97	
P. RIALZATO (A DETRARRE) mq -89.41	PUBBLICO: mq 1266.57 x 0.8 = mq 1013.26	
P. PRIMO (UFFICI) mq 858.28	TOTALE: mq 1240.23	TOTALE PARCHEGGI: mq 1003.71 > 1240.23
P. SECONDO (COLLEGAMENTO) mq 44.12	TOTALE: mq 1266.57	
TOTALE: mq 1266.57		

DELIMITAZIONE SPAZI DOGANALI

Il Direttore Interregionale
 Ing. Roberto de Robertis



ALLEGATO "B" AL
 VERBALE N. 4 DEL
 21 MARZO 2011